
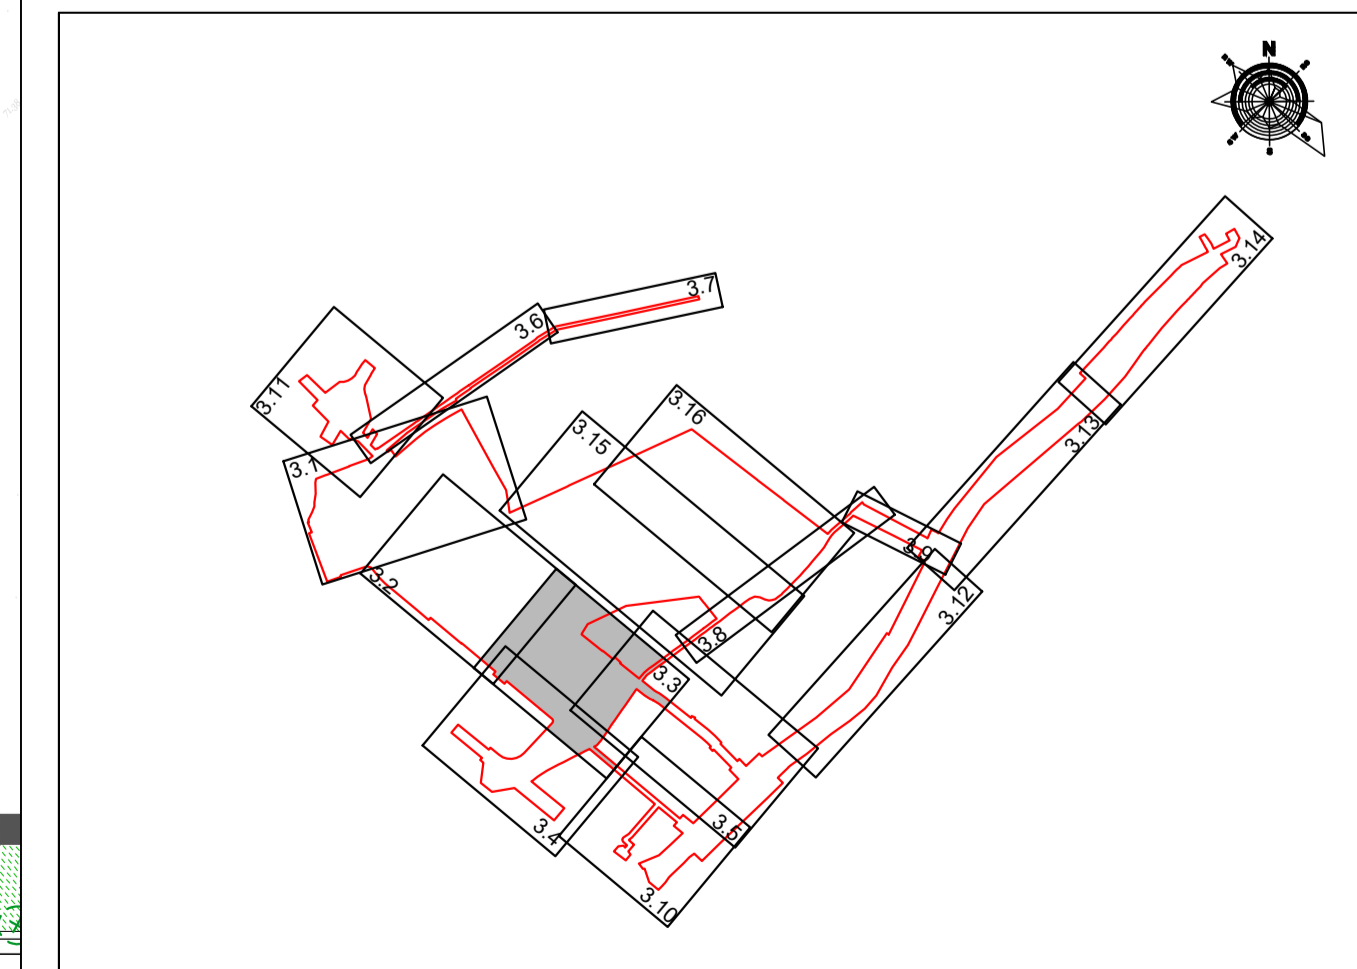


- Легенда**
- граница плана
 - регулациона линија
 - ▬ мрежа саобраћајница
 - ▬ бициклистичка стаза
 - ознака стабилног јавног градског превоза
 - ▭ планирани двораци
 - ▭ зелене површине у регулацији улице
- ПОВРШИНЕ ЈАВНИХ НАМЕНА**
- површине за објекте и комплексе јавних служби
 - E1 - изложбени простор
 - E2 - J1 - предшколска установа
 - BC - ватрогасна станица
 - ТП - тематски парк
 - саобраћајне површине
 - ЈГТС - терминус
 - водне површине
 - површине за инфраструктурне објекте и комплексе
 - ТИ - топлотни извор
 - ЈО - објект јавног осветљења
 - ЦС - црна станица
 - РЕТ - ретенија
 - зелене површине
 - ЗЕП - заштитни зелени појас
- ЗОНЕ ЗАШТИТЕ**
- ▬ граница укрне зоне заштите водокорита

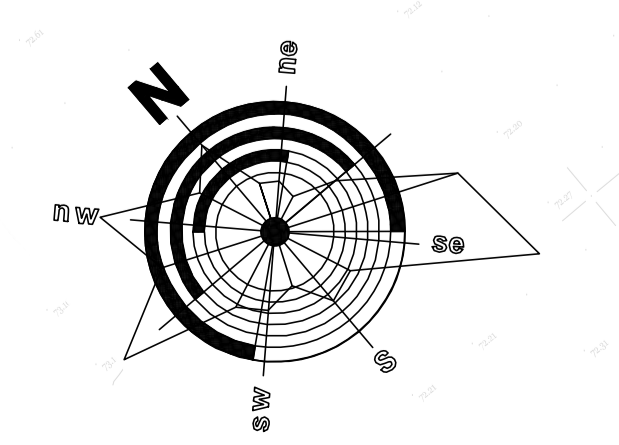

УРБАНИСТИЧКИ ЗАВОД БЕОГРАД		Институт за просторно планирање и урбанизам Републике Србије	
Валентина Јанковић, дип.инж.арх. Сарајинка Јовановић, дип.инж.арх.		Иван Јовановић, дип.инж.арх.	
ПРОСТОРНИ ПЛАН ПОДРУЧЈА ПОСЕБНЕ НАМЕНЕ НАЦИОНАЛНОГ ФУДБАЛСКОГ СТАДИОНА - IV ФАЗА		ПОСЕБНА НАМЕНА	
Београд, 30.04.2024.		Београд, 2025.	
Шифра пројекта: 350-1393/2024		Шифра пројекта: БЕОГРАД.2025.	
Масштаб: 1 : 1000		Формат: А3	