



C2 - Izvod iz Prostornog plana područja posebne namene Nacionalnog fudbalskog stadiona – II faza, („Sl. glasnik RS“ br. 9/23)

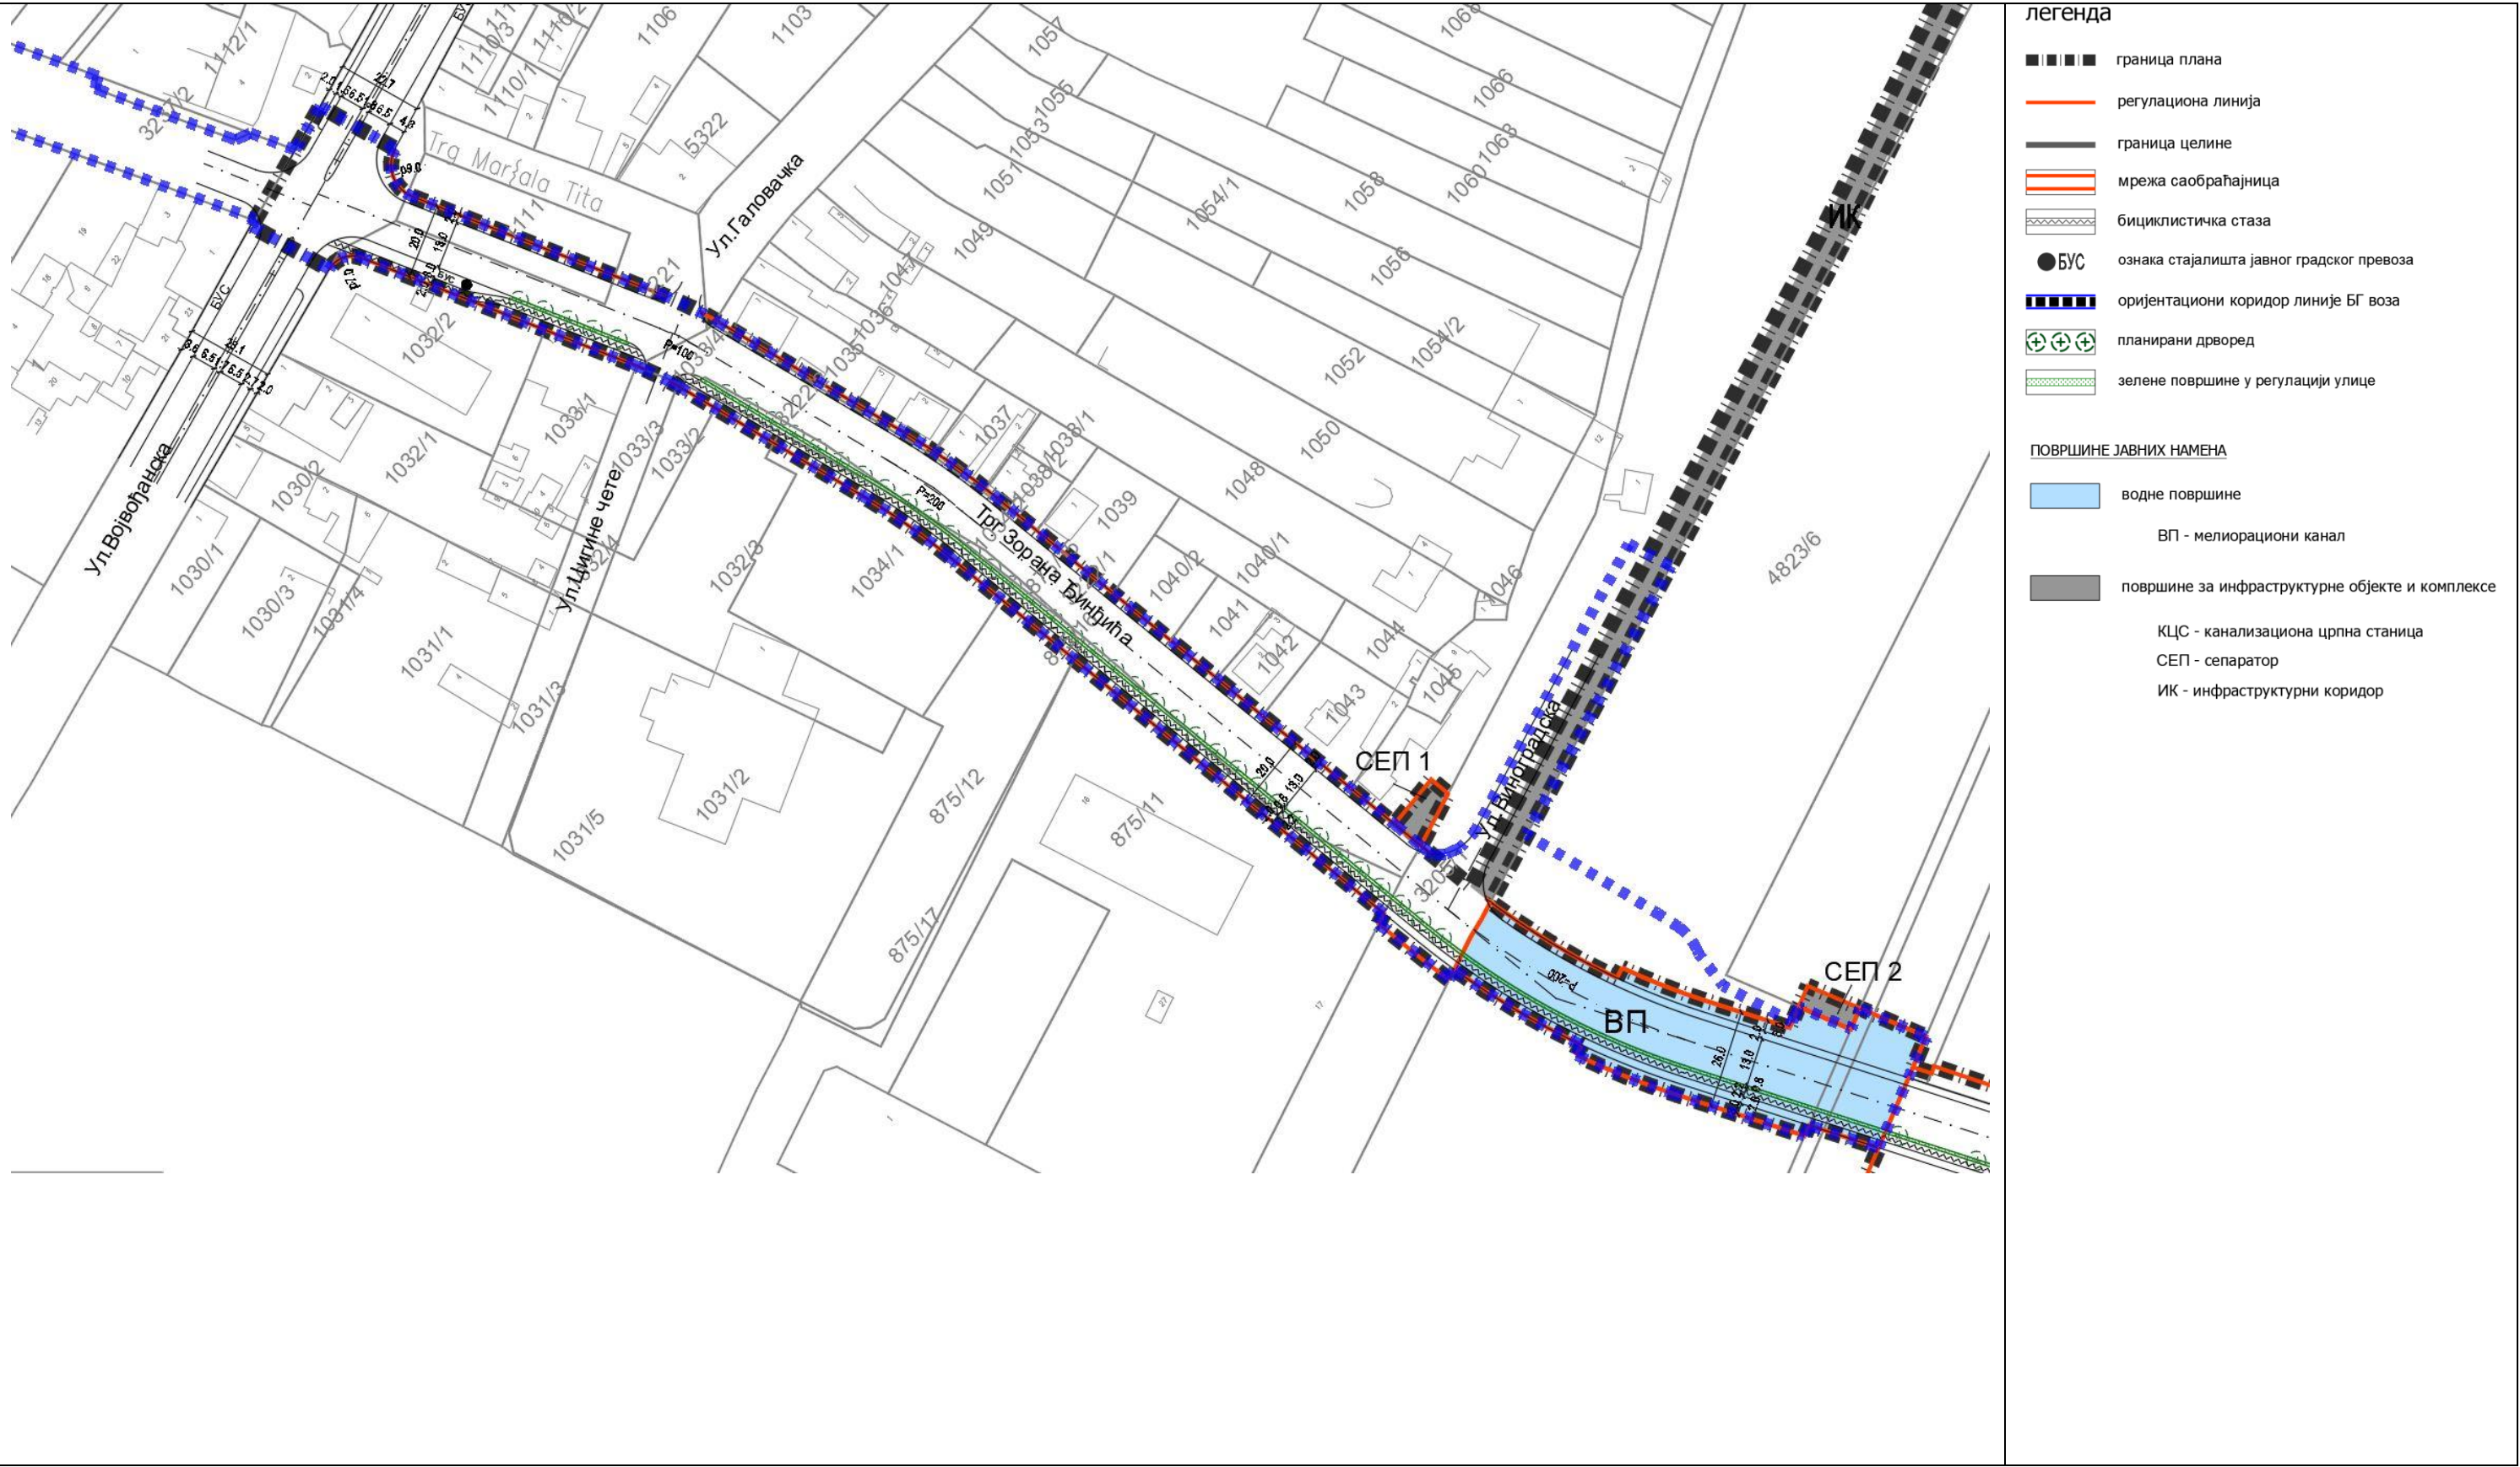







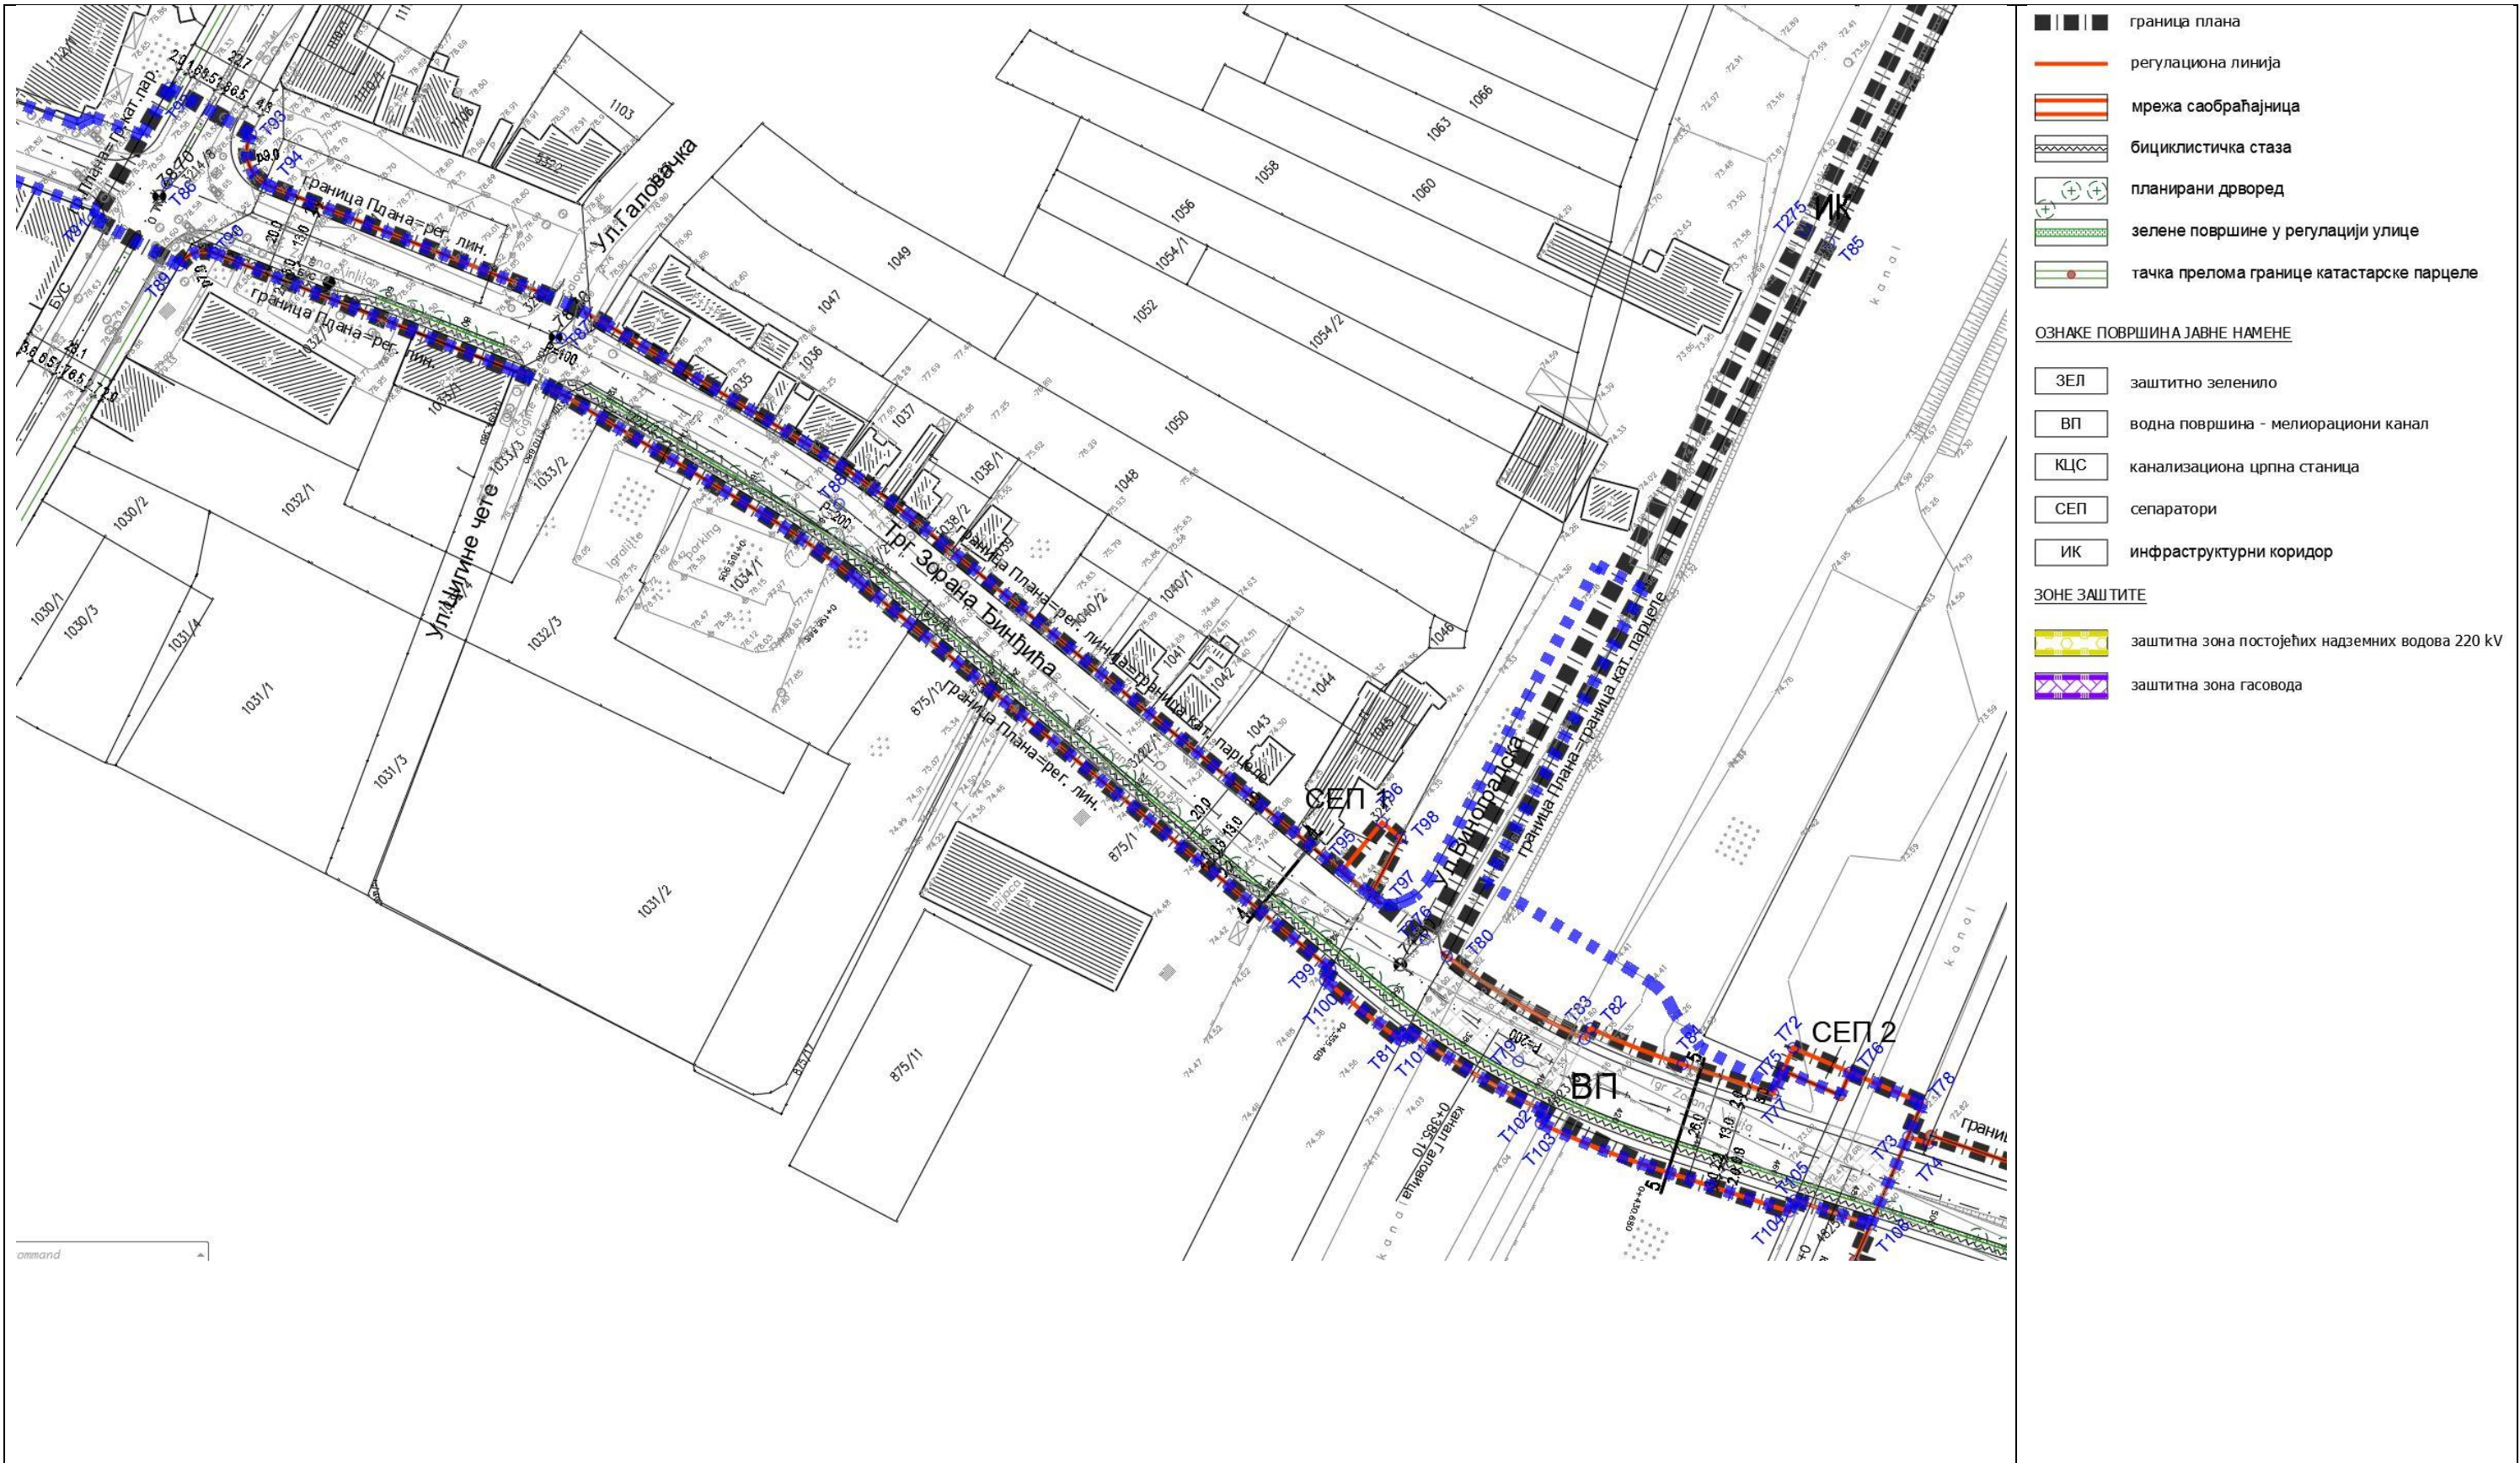

Izvod iz referalne karte „Plan regulacije i nivelacije“



