


СО РАШКА
КО КОПАОНИКОЗ

КАТАСТАРСКО-ТОПОГРАФСКИ ПЛАН

793 Инвестиционер: МГМ-ИНВЕСТМЕНТС ДОО, Олге Дедијер бб, Коисоник
530 к.о.бр.2489, 2492/1 и групе

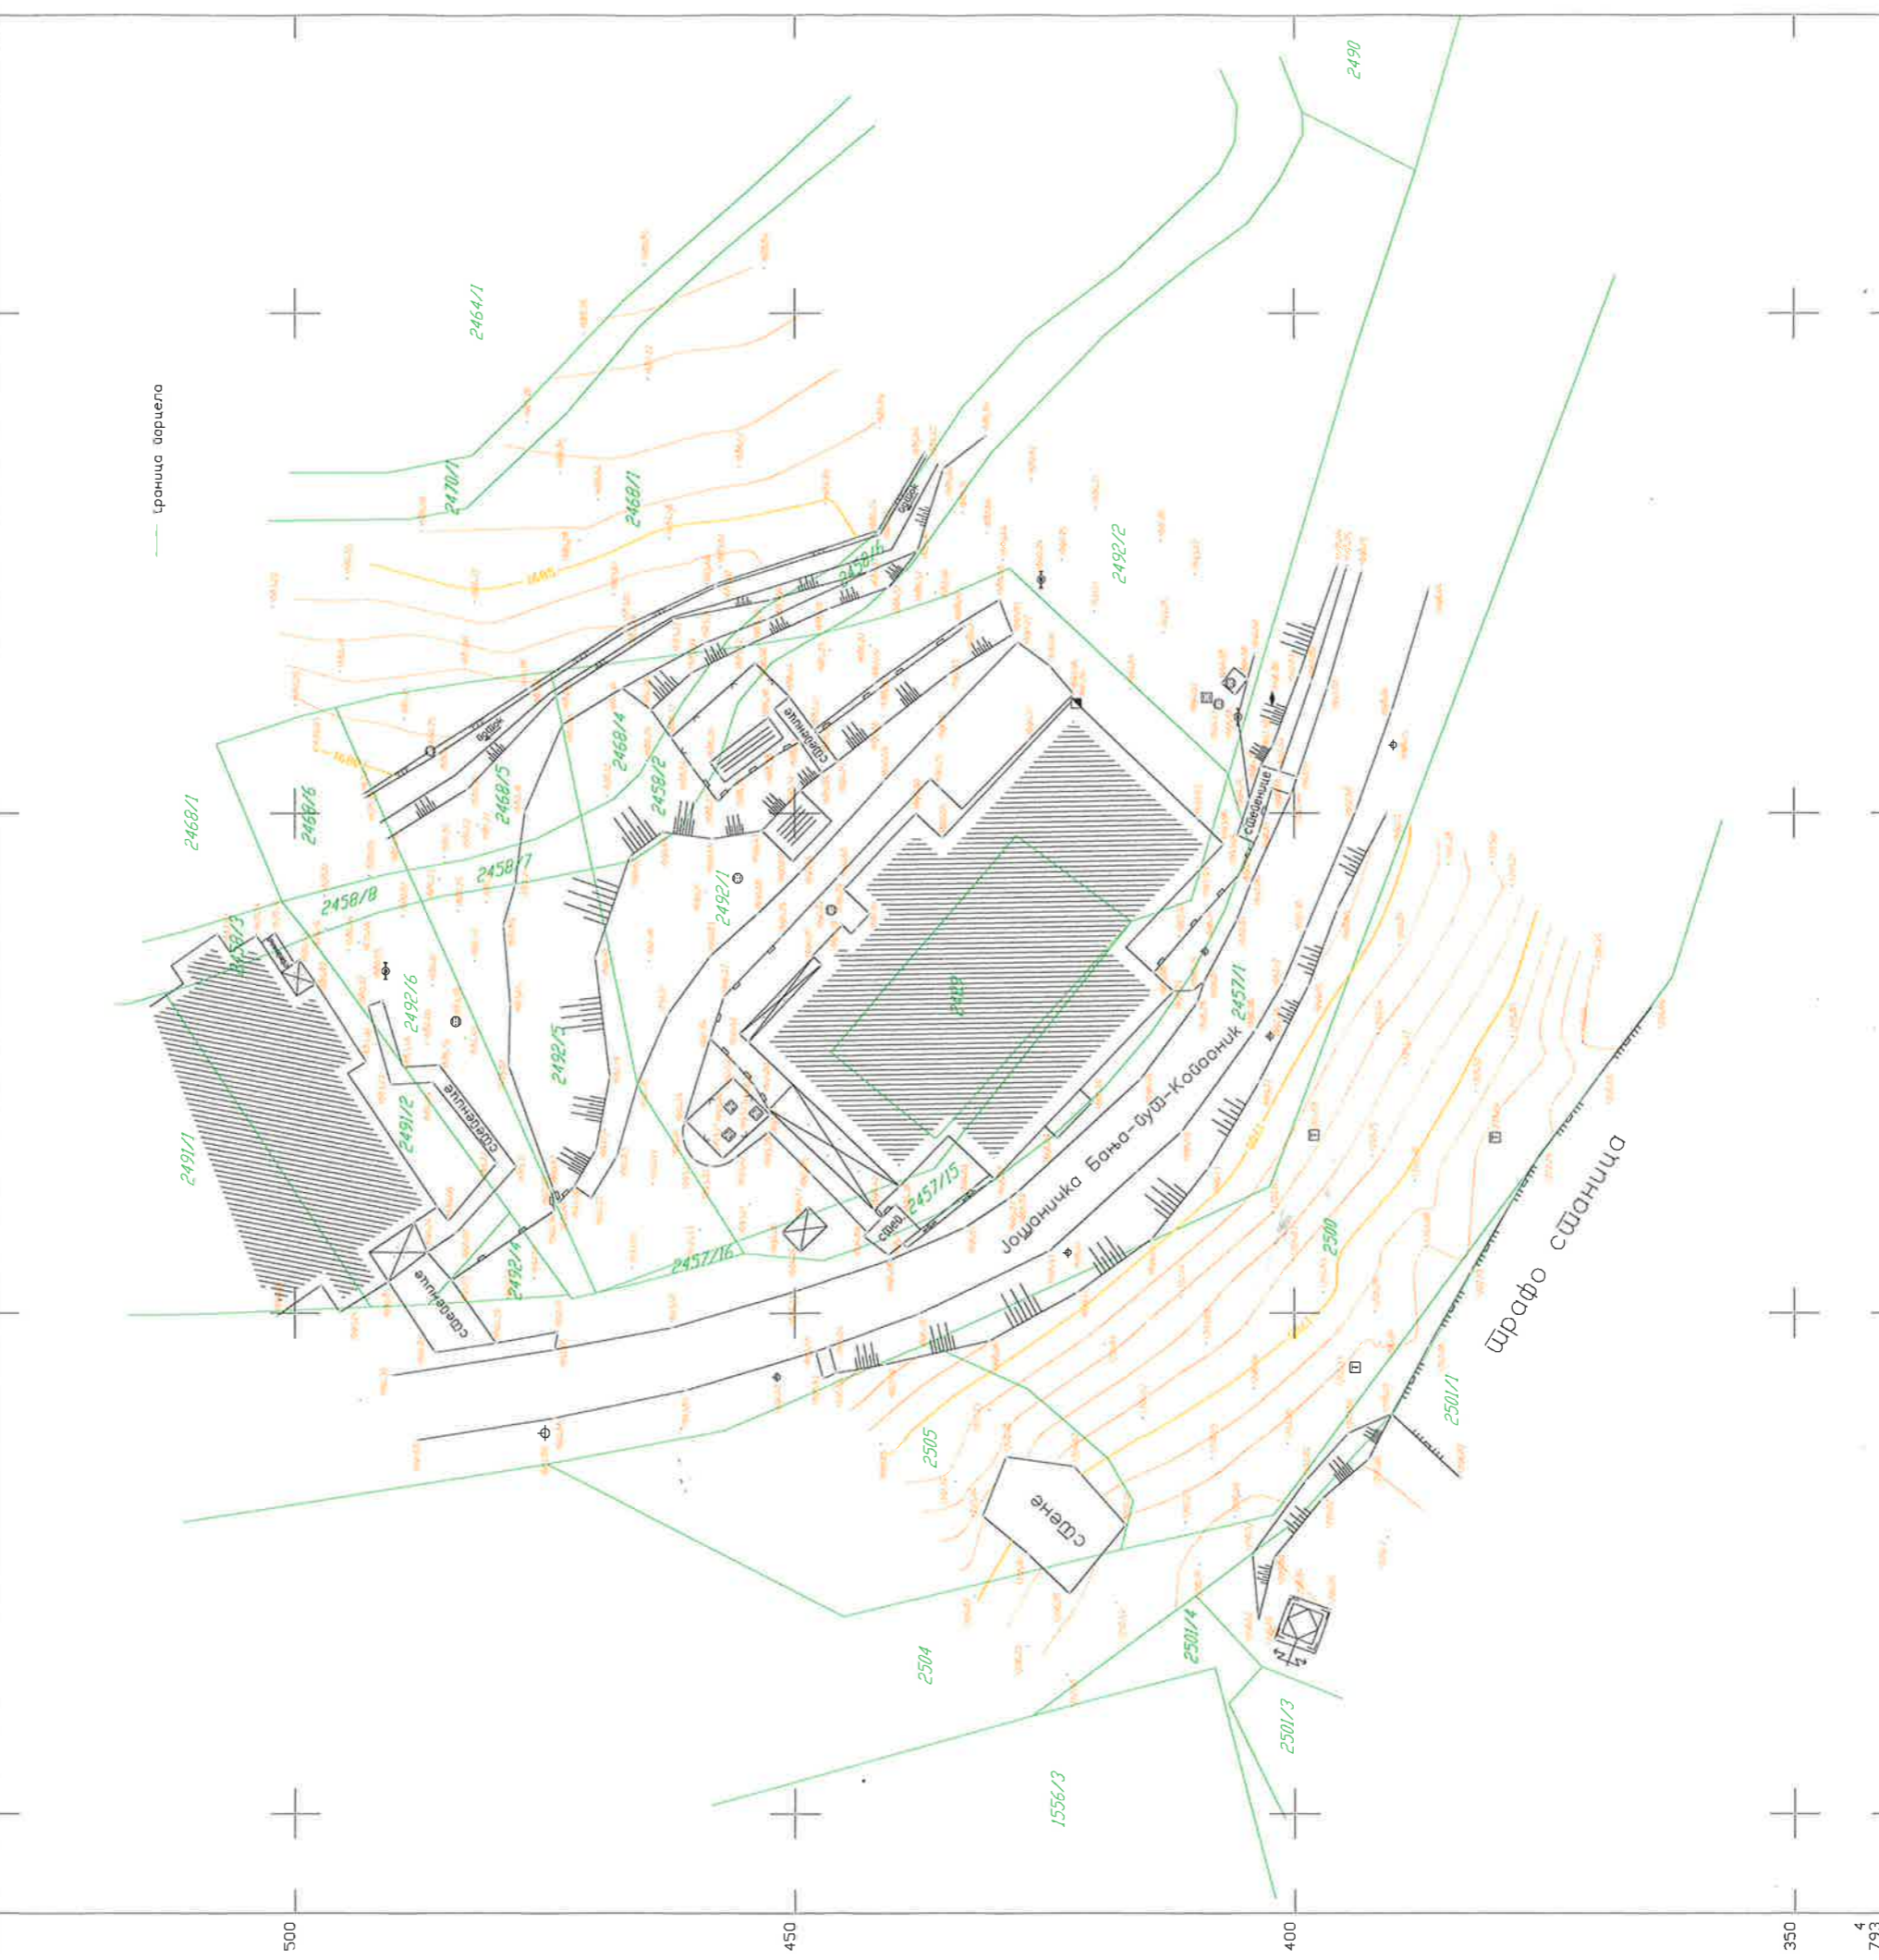

7
484
290

50 год: 26.10.2023.

РАЗМЕРА 1:500
Еквидисанција 1 м.



израдио:

"ГЕО-РАШКА"