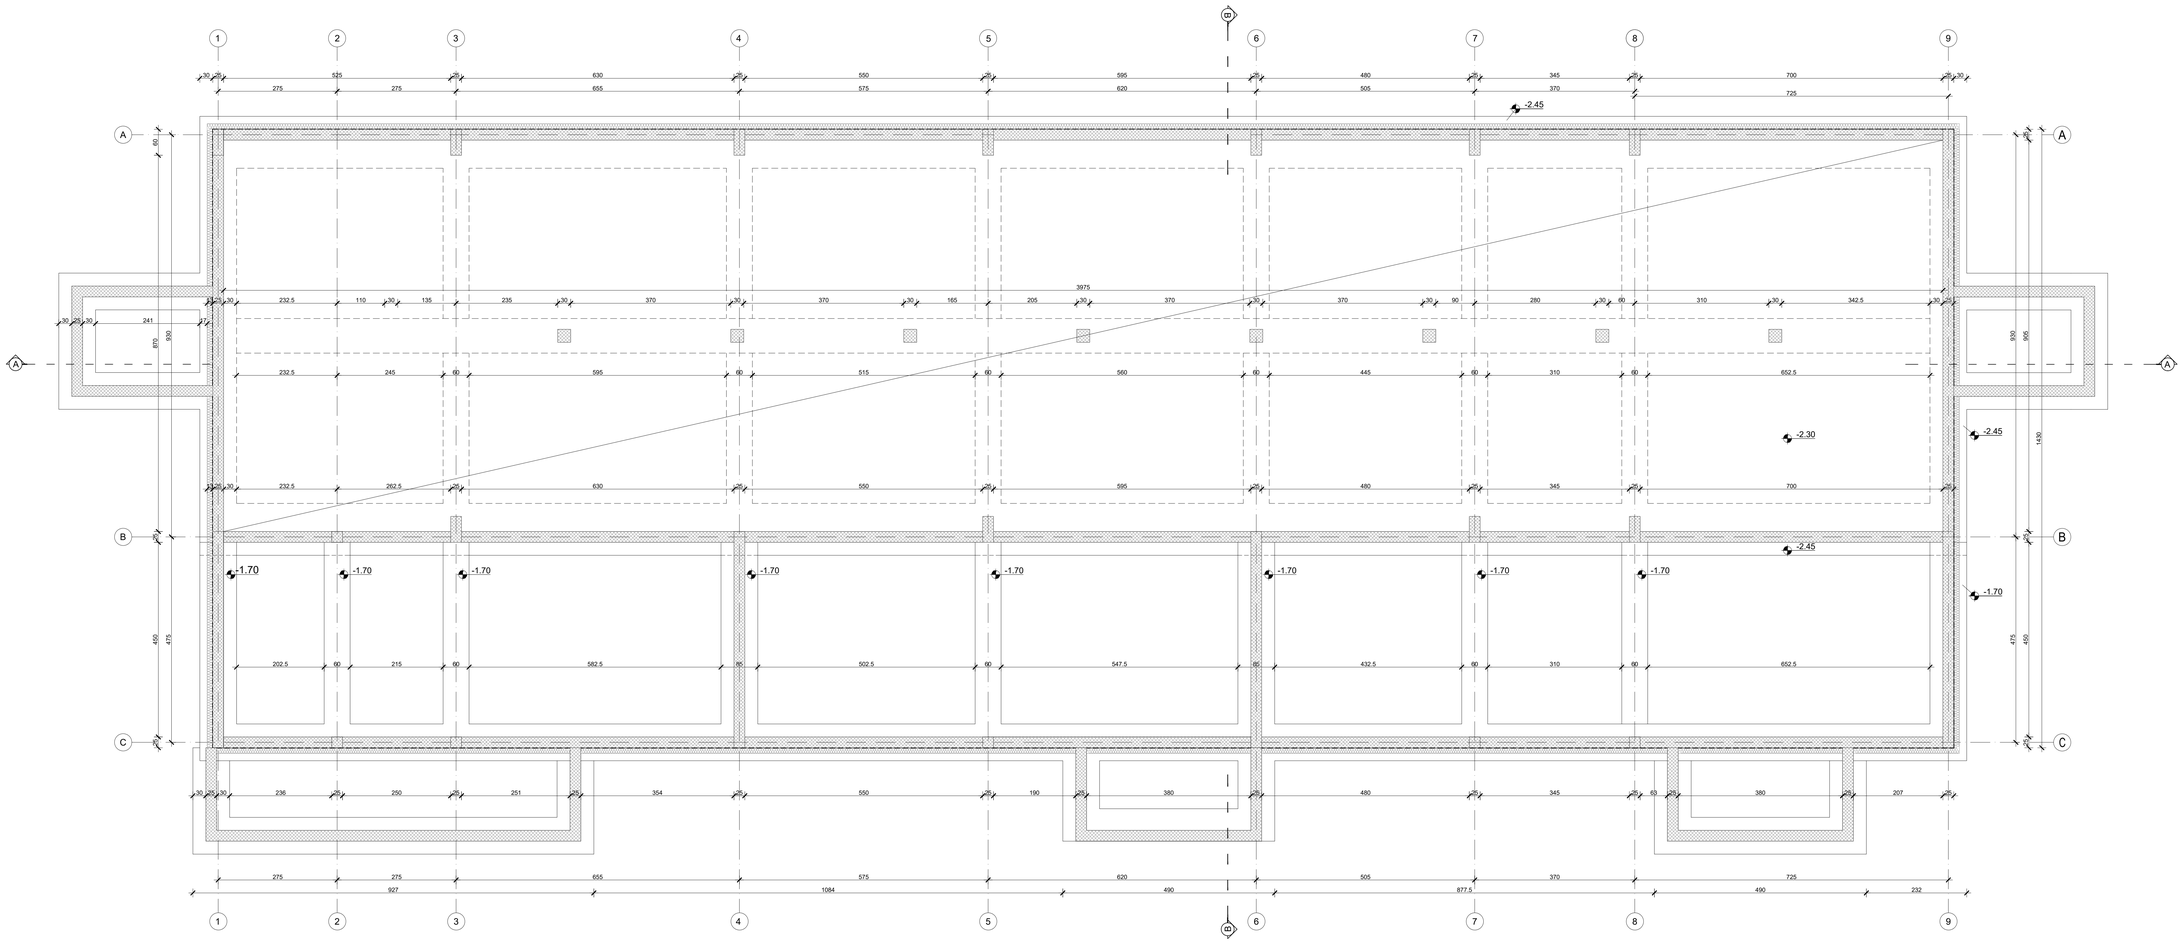

NAPOMENA:
± 0.00 = +283.45 - Apsolutna kota za TS zgradu

Rev	Datum	Opis	Odg. Projektant	Projektant	Crtao	Kontrolisao
5	Maj 2024.	Prvo izdanje	Z. Sekulić	Z. Sekulić	Z. Sekulić	N. Milekić

Investitor:
ZiJin
SERBIA ZIJIN MINING d.o.o Bor
Svetoga Save 185A,
19210 Bor, Srbija

Projektant:
GSS
Global Substation Solutions d.o.o.
Bul. Mihajla Pupina 115-d
11000 Beograd

Vrsta tehn. dokumentacije:
IDEJNO REŠENJE (IDR)

Naziv objekta:
TS 110/10 kV BOR 9

Oznaka i naziv dela projekta:
1. PROJEKAT ARHITEKTURE

Naziv crteža:
OSNOVA TEMELJA

Odg. projektant / br. licence:	Z. Sekulić / 300 L021 12	Broj crteža:	GSS-TSB9-IDR-001-004		
Projektant:	Z. Sekulić				
Crtao:	Z. Sekulić	Razmera:	Format:	List:	Listova:	Revizija:
Kontrolisao:	N. Milekić	1:50	A0	1	1	0

GSS-TSB9-IDR-001-004 - Zgrada.dwg