Presek A - A

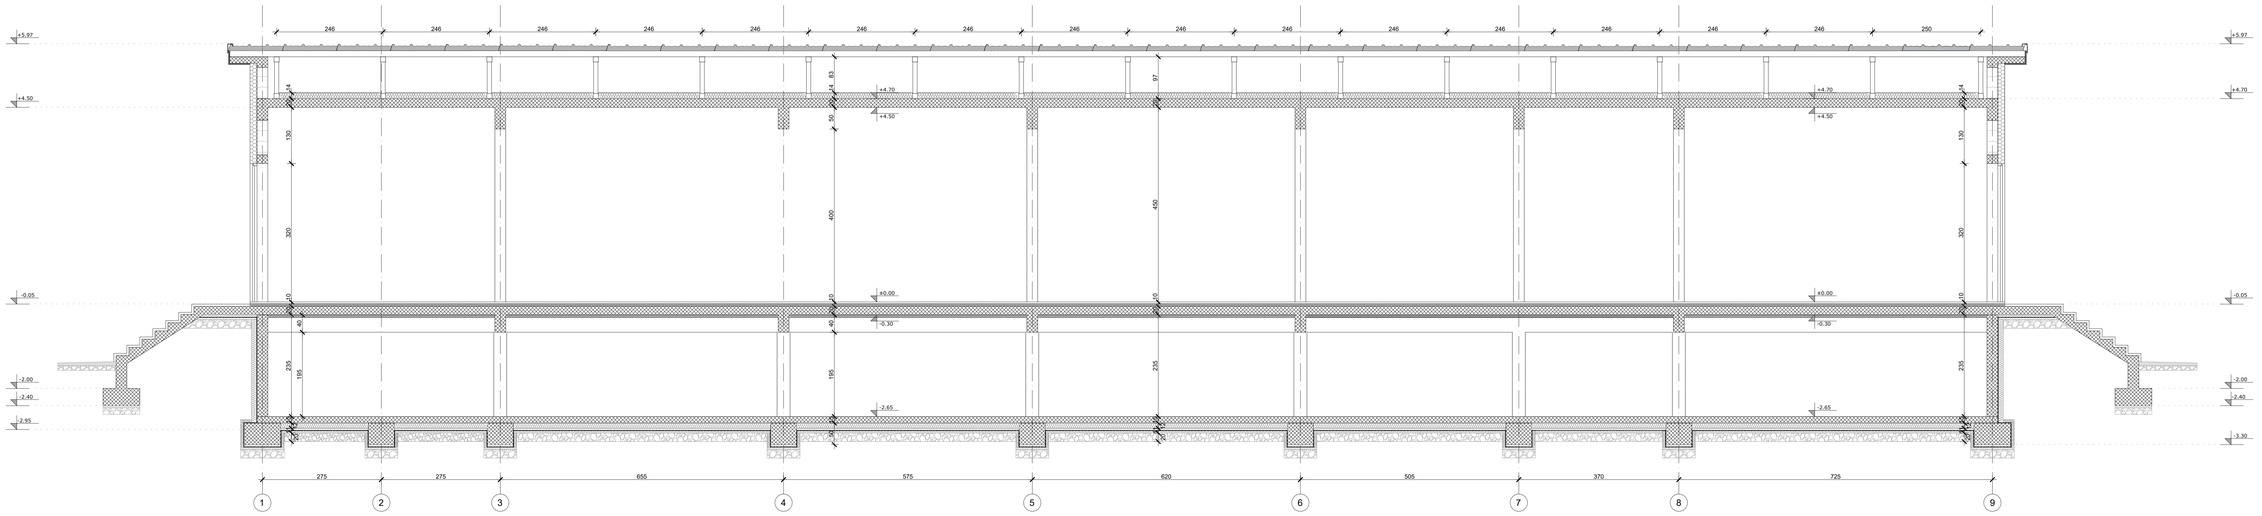

Presek B - B

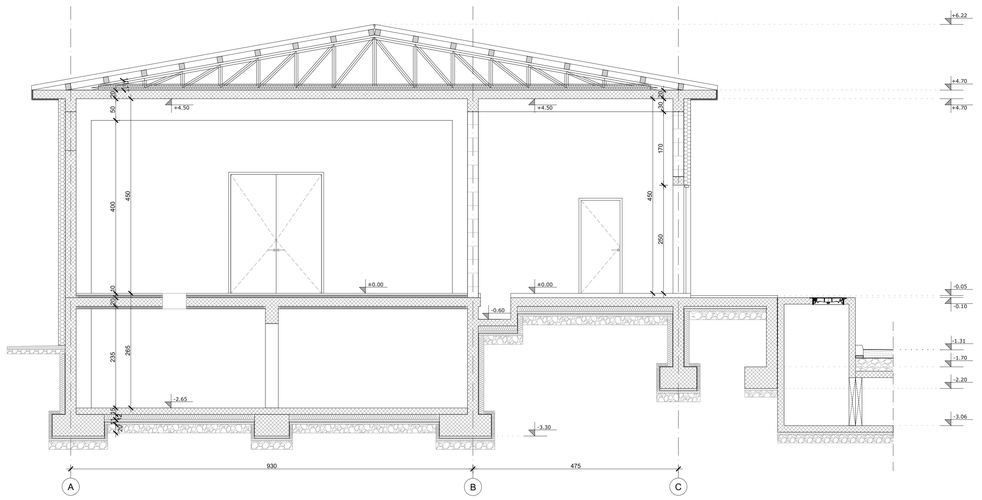

LEGENDA :

- ARMIRANI BETON
- GITER BLOK
- ŠLJUNAK
- KAMENA VUNA
- EKSTRUDIRANI POLISTIREN
- HIDROIZOLACIJA
- MRŠAVI BETON

Rev.	Datum	Opis	Obj. Projektant	Projektant	Crtao	Kontrolisao
0	Septem. 2023.	Prvo izdanje	Z. Sekulić	Z. Sekulić	Z. Sekulić	N. Milekić

Investitor:
SERBIA ZIJIN MINING d.o.o Bor
Suvaja 155A,
19210 Bor, Srbija

Projektant:
Global Substation Solutions d.o.o.
Bul. Mihajla Pupina 115 d
11000 Beograd

Vrsta tehn. dokumentacije:
IDEJNO REŠENJE (IDR)

Naziv objekta:
TS 110/10 kV BOR 8

Oznaka i naziv dela projekta:
1. PROJEKAT ARHITEKTURE

Naziv crteža:
PRESECI A-A, B-B

Obj. projektant / br. licence	Z. Sekulić / 300 L021 12
Projektant:	Z. Sekulić
Crtao:	Z. Sekulić
Kontrolisao:	N. Milekić

Broj crteža: GSS-TSB8-IDR-001-008

Razmera	Format	Str.	Listova:	Revizija:
1:50	A0	1	1	0

GSS-TSB8-IDR-001-004 - Zgrada.dwg