Vinjeta / Key Plan:

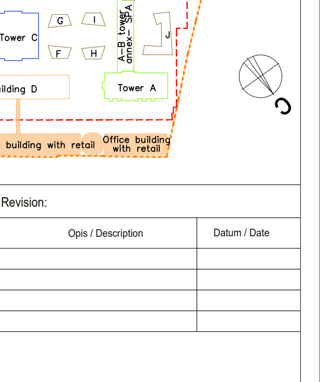

Revizija / Revision:

Br. / No.	Opis / Description	Datum / Date

Kota prizemlja +/- 0.00 = 76.70 m

Investitor / Client:
BEOGRAD NA VODI d.o.o.
Karađorđeva 48, Beograd

Autor projekta / Author
NRArchitects doo.
NR Architect d.o.o.
Nikodima Milaša 15, Beograd

Nosilac projekta i projektant / Lead Consultant
NRArchitects doo.
NR Architect d.o.o.
Nikodima Milaša 15, Beograd

Projektant / Consultant
АРХИТЕКТОНСКО ИНЖЕЊЕРСКИ СТУДИО
Arhitektonsko-inženjerski studio - ARIS d.o.o.
Šumadijske divizije 1a, Kragujevac

Naziv objekta i lokacija / Project Name and Location:

STAMBENO-POSLOVNI KOMPLEKS, BLOK 27A
Bulevar Vudroa Vilsona - SAO 1
k.p.br. 1508/278, 1508/279, 1508/280, 1508/281, 1508/287, 1508/288, 1508/373, 1508/374, 1508/375, 3292/4, 3292/5, 3292/11 K.O. Savski venac, Opština Savski venac, Beograd

RESIDENTIAL & COMMERCIAL COMPLEX, PLOT 27a
Woodrow Wilson Boulevard-SAO 1
Plots: 1508/278, 1508/279, 1508/280, 1508/281, 1508/287, 1508/288, 1508/373, 1508/374, 1508/375, 3292/4, 3292/5, 3292/11 Municipality of Savski venac, Belgrade

ŠIFRA PROJEKTA
01/22

VRSTA TEHNIČKE DOKUMENTACIJE / DESIGN STAGE
IZMENA IDEJNOG REŠENJA
CD-CONCEPT DESIGN

Oznaka i naziv dela projekta / Discipline
Sveska 1- Projekat arhitekture /
Book 1 - Architecture

Odgovorni projektant / Licensed Engineer
Miloš Radivojević, d.i.a. (MSci Arch)
Br. licence / License no.
300 E162 06

Projektantski tim / Design Team
Marija Simović, m.i.a. **Ana Petrović, m.i.a.**
Petar Simović, d.i.a. **Lazar Nikolić, m.i.a.**
Miloš Tanasijević, d.i.a. **Milica Paunović, m.i.a.**
Jovana Miladinović, m.i.a. **Miloš Milić, m.i.a.**
Bogdan Jovanović, m.i.a. **Vladimir Miletić**
Nikola Simović, d.i.a. **Sofija Ignjatović**

NAZIV CRTEŽA / DRAWING TITLE
OSNOVA PRIZEMLJA / GROUND FLOOR

OZNAKA CRTEŽA / DRAWING NUMBER
BW_P27A_NRA_CD_AR_OG_PL_01_REV00

Razmera / Scale	Datum / Date	Rev	Br. lista / Sheet No.
1:100	11.2023.	00	OG01

OBJEKAT NADZEMNE GARAŽE SA LOKALOM P+5 / GARAGE BUILDING WITH RETAIL GF+5FL	
1st FLOOR / 1. SPRAT	
COMUNICATION AREA/ KOMUNIKACIJE	
L1_LIFT JOL / LIFT HALL	9.91
L2_LIFT JOL / LIFT HALL	9.91
S.1_STAIRS/ STEPENICE	13.00
S.2_STAIRS/ STEPENICE	13.01
LF1_LIFT / ELEVATOR	4.75
LF2_LIFT / ELEVATOR	4.75
NET COMUNICATION AREAS/ NETO POVRŠINA KOMUNIKACIJA	**55.33**
COMUNICATION AREA/ SAOBRAĆAJNICE	
R1_RAMPA 1 / RAMP 1	337.33
R2_RAMPA 2 / RAMP 2	337.33
PM_PARKING / PARKING MESTA	807.32
SB1_COMMUNICATION / SAOBRAĆAJNICA	532.88
NET COMUNICATION AREAS/ NETO POVRŠINA SAOBRAĆAJNICA	**2014.86**
SERVICE AREA/ TEHNIČKE PROSTORIJE	
E1_ELEKTRO PROSTORIJA / ELECTRICAL ROOM	3.71
E2_ELEKTRO PROSTORIJA / ELECTRICAL ROOM	3.71
NET SERVICE AREA/ NETO POVRŠINA TEHNIČKIH PROSTORIJA	**7.42**
TOTAL NET FLOOR AREA - 1st FLOOR / UKUPNA NETO POVRŠINA 1. SPRATA	**2077.61**
TOTAL GROSS FLOOR AREA - 1st FLOOR / UKUPNA BRUTO POVRŠINA 1. SPRATA	**2244.20**

OBJEKAT POSLOVANJA SA LOKALOM U PRIZEMLJU P+4 / OFFICE BUILDING WITH RETAIL GF+4FL	
1st FLOOR / 1. SPRAT	
COMUNICATION AREA/ KOMUNIKACIJE	
L1_LIFT HOL / LIFT HALL	20.06
L2_HOL / HALL	31.35
L3_HOL / HALL	31.35
S1_STEPENIŠTE / STAIRS	15.00
LF1_LIFT / ELEVATOR	4.75
LF2_LIFT / ELEVATOR	4.75
NET COMUNICATION AREAS/ NETO POVRŠINA KOMUNIKACIJA	**107.26**
OFFICE PREMISES/ POSLOVNI PROSTOR	P=m², 100%
OFFICE PREMISES OP1 / OFISNA ZONA OP1	
OFFICE PREMISES/ POSLOVNI PROSTOR	165.37
1_PREDPROSTOR / ANTEROOM	3.2
2_TOALET / RESTROOM	4.57
T1_TERASA / TERRACE	14.23
SALEABLE AREA 1st floor / NETO POVRŠINA LOKALA prvog sprata	**187.37**
OFFICE PREMISES OP2 / OFISNA ZONA OP2	
OFFICE PREMISES/ POSLOVNI PROSTOR	209.61
1_PREDPROSTOR / ANTEROOM	3.2
2_TOALET / RESTROOM	4.57
SALEABLE AREA 1st floor / NETO POVRŠINA LOKALA prvog sprata	**217.38**
OFFICE PREMISES OP3 / OFISNA ZONA OP3	
OFFICE PREMISES/ POSLOVNI PROSTOR	165.37
1_PREDPROSTOR / ANTEROOM	3.2
2_TOALET / RESTROOM	4.57
T1_TERASA / TERRACE	14.23
SALEABLE AREA 1st floor / NETO POVRŠINA LOKALA prvog sprata	**187.37**
OFFICE PREMISES OP4 / OFISNA ZONA OP4	
OFFICE PREMISES/ POSLOVNI PROSTOR	209.61
1_PREDPROSTOR / ANTEROOM	3.2
2_TOALET / RESTROOM	4.57
SALEABLE AREA 1st floor / NETO POVRŠINA LOKALA prvog sprata	**217.38**
NET OFFICE PREMISES/ NETO POVRŠINA POSLOVNI PROSTOR	**809.50**
SERVICE AREA/ TEHNIČKE PROSTORIJE	
E1_ELEKTRO PROSTORIJA / ELECTRICAL ROOM	1.40
E2_ELEKTRO PROSTORIJA / ELECTRICAL ROOM	2.55
E3_ELEKTRO PROSTORIJA / ELECTRICAL ROOM	1.40
E4_ELEKTRO PROSTORIJA / ELECTRICAL ROOM	2.55
NET SERVICE AREA/ NETO POVRŠINA TEHNIČKIH PROSTORIJA	**7.90**
TOTAL NET FLOOR AREA - 1st FLOOR / UKUPNA NETO POVRŠINA 1. SPRATA	**924.66**
TOTAL GROSS FLOOR AREA - 1st FLOOR / UKUPNA BRUTO POVRŠINA 1. SPRATA	**980.16**

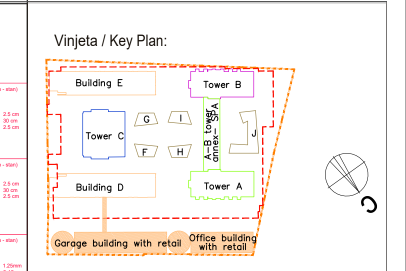

Kota prizemlja +/- 0.00 = 76.70 m

Investitor / Client:
BEOGRAD NA VODI d.o.o.
Karađorđeva 48, Beograd

Autor projekta / Author
NRArchitects doo.
NR Architect d.o.o.
Nikodima Milaša 15, Beograd

Nosilac projekta i projektant / Lead Consultant
NRArchitects doo.
NR Architect d.o.o.
Nikodima Milaša 15, Beograd

Projektant / Consultant
Arhitektonsko-inženjerski studio - ARIS d.o.o.
Šumadijske divizije 1a, Kragujevac

Naziv objekta i lokacija / Project Name and Location:

STAMBENO-POSLOVNI KOMPLEKS, BLOK 27A
Bulevar Vudroa Vilsona - SAO 1
k.p.br. 1508/278, 1508/279, 1508/280, 1508/281, 1508/287, 1508/288, 1508/373, 1508/374, 1508/375, 3292/4, 3292/5, 3292/11 K.O. Savski venac, Opština Savski venac, Beograd

RESIDENTIAL & COMMERCIAL COMPLEX, PLOT 27a
Woodrow Wilson Boulevard-SAO 1
Plots: 1508/278, 1508/279, 1508/280, 1508/281, 1508/287, 1508/288, 1508/373, 1508/374, 1508/375, 3292/4, 3292/5, 3292/11 Municipality of Savski venac, Belgrade

ŠIFRA PROJEKTA
01/22

VRSTA TEHNIČKE DOKUMENTACIJE / DESIGN STAGE
IZMENA IDEJNOG REŠENJA
CD-CONCEPT DESIGN

Oznaka i naziv dela projekta / Discipline
Sveska 1- Projekat arhitekture / Book 1 - Architecture

Odgovorni projektant / Licensed Engineer
Miloš Radivojević, d.i.a. (MSci Arch)
Br. licence / License no.
300 E162 06

Projektantski tim / Design Team
Marija Simović, m.i.a. — Ana Petrović, m.i.a.
Petar Simović, d.i.a. — Lazar Nikolić, m.i.a.
Miloš Tanasijević, d.i.a. — Milica Paunović, m.i.a.
Jovana Miladinović, m.i.a. — Miloš Milić, m.i.a.
Bogdan Jovanović, m.i.a. — Vladimir Miletić
Nikola Simović, d.i.a. — Sofija Ignjatović

NAZIV CRTEŽA / DRAWING TITLE
OSNOVA 1. SPRATA/ 1st FLOOR PLAN

OZNAKA CRTEŽA / DRAWING NUMBER
BW_P27A_NRA_CD_AR_OG_PL_02_REV00

Razmera / Scale	Datum / Date	Rev	Br. lista / Sheet No.
1:100	11.2023.	00	OG02

Kota prizemlja +/- 0.00 = 76.70 m

Investitor / Client:

BEOGRAD NA VODI d.o.o.
Karađorđeva 48, Beograd

Autor projekta / Author

NRArchitects doo.

NR Architect d.o.o.
Nikodima Milaša 15, Beograd

Nosilac projekta i projektant / Lead Consultant

NRArchitects doo.

NR Architect d.o.o.
Nikodima Milaša 15, Beograd

Projektant / Consultant

АРХИТЕКТОНСКО ИНЖЕЊЕРСКИ СТУДИО

Arhitektonsko-inženjerski studio - ARIS d.o.o.
Šumadijske divizije 1a, Kragujevac

Naziv objekta i lokacija / Project Name and Location:

STAMBENO-POSLOVNI KOMPLEKS, BLOK 27A
Bulevar Vudroa Vilsona - SAO 1
k.p.br. 1508/278, 1508/279, 1508/280, 1508/281, 1508/287, 1508/288, 1508/373, 1508/374, 1508/375, 3292/4, 3292/5, 3292/11 K.O. Savski venac, Opština Savski venac, Beograd

RESIDENTIAL & COMMERCIAL COMPLEX, PLOT 27a
Woodrow Wilson Boulevard-SAO 1
Plots: 1508/278, 1508/279, 1508/280, 1508/281, 1508/287, 1508/288, 1508/373, 1508/374, 1508/375, 3292/4, 3292/5, 3292/11 Municipality of Savski venac, Belgrade

ŠIFRA PROJEKTA
01/22

VRSTA TEHNIČKE DOKUMENTACIJE / DESIGN STAGE
IZMENA IDEJNOG REŠENJA
CD-CONCEPT DESIGN

Oznaka i naziv dela projekta / Discipline
Sveska 1- Projekat arhitekture / Book 1 - Architecture

Odgovorni projektant / Licensed Engineer
Miloš Radivojević, d.i.a. (MSci Arch)

Br. licence / License no.
300 E162 06

Projektantski tim / Design Team
Marija Simović, m.i.a.
Petar Simović, d.i.a.
Miloš Tanasijević, d.i.a.
Jovana Miladinović, m.i.a.
Bogdan Jovanović, m.i.a.
Nikola Simović, d.i.a.
Ana Petrović, m.i.a.
Lazar Nikolić, m.i.a.
Milica Paunović, m.i.a.
Miloš Milić, m.i.a.
Vladimir Miletić
Sofija Ignjatović

NAZIV CRTEŽA / DRAWING TITLE
OSNOVA 2. SPRATA/ 2nd FLOOR PLAN

OZNAKA CRTEŽA / DRAWING NUMBER
BW_P27A_NRA_CD_AR_OG_PL_03_REV00

Razmera / Scale	Datum / Date	Rev	Br. lista / Sheet No.
1:100	11.2023.	00	OG03

Vinjeta / Key Plan:

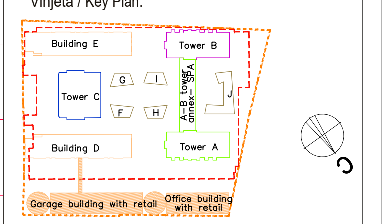

Revizija / Revision:

Br. / No.	Opis / Description	Datum / Date

Kota prizemlja +/- 0.00 = 76.70 m

Investitor / Client:

BEOGRAD NA VODI d.o.o.
Karađorđeva 48, Beograd

Autor projekta / Author

NRArchitects doo.

NR Architect d.o.o.
Nikodima Milaša 15, Beograd

Nosilac projekta i projektant / Lead Consultant

NRArchitects doo.

NR Architect d.o.o.
Nikodima Milaša 15, Beograd

Projektant / Consultant

АРХИТЕКТОНСКО ИНЖЕЊЕРСКИ СТУДИО

Arhitektonsko-inženjerski studio - ARIS d.o.o.
Šumadijske divizije 1a, Kragujevac

Naziv objekta i lokacija / Project Name and Location:

STAMBENO-POSLOVNI KOMPLEKS, BLOK 27A
Bulevar Vudroa Vilsona - SAO 1
k.p.br. 1508/278, 1508/279, 1508/280, 1508/281, 1508/287, 1508/288, 1508/373, 1508/374, 1508/375, 3292/4, 3292/5, 3292/11 K.O. Savski venac, Opština Savski venac, Beograd

RESIDENTIAL & COMMERCIAL COMPLEX, PLOT 27a
Woodrow Wilson Boulevard-SAO 1
Plots: 1508/278, 1508/279, 1508/280, 1508/281, 1508/287, 1508/288, 1508/373, 1508/374, 1508/375, 3292/4, 3292/5, 3292/11 Municipality of Savski venac, Belgrade

ŠIFRA PROJEKTA
01/22

VRSTA TEHNIČKE DOKUMENTACIJE / DESIGN STAGE
IZMENA IDEJNOG REŠENJA
CD-CONCEPT DESIGN

Oznaka i naziv dela projekta / Discipline
Sveska 1- Projekat arhitekture /
Book 1 - Architecture

Odgovorni projektant / Licensed Engineer
Miloš Radivojević, d.i.a. (MSci Arch)

Br. licence / License no.
300 E162 06

Projektantski tim / Design Team
Marija Simović, m.i.a. — **Ana Petrović, m.i.a.**
Petar Simović, d.i.a. — **Lazar Nikolić, m.i.a.**
Miloš Tanasijević, d.i.a. — **Milica Paunović, m.i.a.**
Jovana Miladinović, m.i.a. — **Miloš Milić, m.i.a.**
Bogdan Jovanović, m.i.a. — **Vladimir Miletić**
Nikola Simović, d.i.a. — **Sofija Ignjatović**

NAZIV CRTEŽA / DRAWING TITLE
OSNOVA 3. SPRATA/ 3th FLOOR PLAN

OZNAKA CRTEŽA / DRAWING NUMBER
BW_P27A_NRA_CD_AR_OG_PL_04_REV00

Razmera / Scale	Datum / Date	Rev	Br. lista / Sheet No.
1:100	11.2023.	00	OG04

Kota prizemlja +/- 0.00 = 76.70 m

Investitor / Client:
BEOGRAD NA VODI d.o.o.
Karađorđeva 48, Beograd

Autor projekta / Author
NRArchitects doo.
NR Architect d.o.o.
Nikodima Milaša 15, Beograd

Nosilac projekta i projektant / Lead Consultant
NRArchitects doo.
NR Architect d.o.o.
Nikodima Milaša 15, Beograd

Projektant / Consultant
АРХИТЕКТОНСКО ИНЖЕЊЕРСКИ СТУДИО
Arhitektonsko-inženjerski studio - ARIS d.o.o.
Šumadijske divizije 1a, Kragujevac

Naziv objekta i lokacija / Project Name and Location:

STAMBENO-POSLOVNI KOMPLEKS, BLOK 27A

Bulevar Vudroa Vilsona - SAO 1

k.p.br. 1508/278, 1508/279, 1508/280, 1508/281, 1508/287, 1508/288, 1508/373, 1508/374, 1508/375, 3292/4, 3292/5, 3292/11 K.O. Savski venac, Opština Savski venac, Beograd

RESIDENTIAL & COMMERCIAL COMPLEX, PLOT 27a

Woodrow Wilson Boulevard-SAO 1

Plots: 1508/278, 1508/279, 1508/280, 1508/281, 1508/287, 1508/288, 1508/373, 1508/374, 1508/375, 3292/4, 3292/5, 3292/11 Municipality of Savski venac, Belgrade

ŠIFRA PROJEKTA

01/22

VRSTA TEHNIČKE DOKUMENTACIJE / DESIGN STAGE

IZMENA IDEJNOG REŠENJA
CD-CONCEPT DESIGN

Oznaka i naziv dela projekta / Discipline

Sveska 1- Projekat arhitekture / Book 1 - Architecture

Odgovorni projektant / Licensed Engineer
Miloš Radivojević, d.i.a. (MSci Arch)
Br. licence / License no.
300 E162 06

Projektantski tim / Design Team
Marija Simović, m.i.a. — Ana Petrović, m.i.a.
Petar Simović, d.i.a. — Lazar Nikolić, m.i.a.
Miloš Tanasijević, d.i.a. — Milica Paunović, m.i.a.
Jovana Miladinović, m.i.a. — Miloš Milić, m.i.a.
Bogdan Jovanović, m.i.a. — Vladimir Miletić
Nikola Simović, d.i.a. — Sofija Ignjatović

NAZIV CRTEŽA / DRAWING TITLE

OSNOVA 4. SPRATA/ 4th FLOOR PLAN

OZNAKA CRTEŽA / DRAWING NUMBER

BW_P27A_NRA_CD_AR_OG_PL_04_REV00

Razmera / Scale	Datum / Date	Rev	Br. lista / Sheet No.
1:100	11.2023.	00	OG05

Kota prizemlja +/- 0.00 = 76.70 m

Investitor / Client:

BEOGRAD NA VODI d.o.o.
Karađorđeva 48, Beograd

Autor projekta / Author

NRArchitects doo.

NR Architect d.o.o.
Nikodima Milaša 15, Beograd

Nosilac projekta i projektant / Lead Consultant

NRArchitects doo.

NR Architect d.o.o.
Nikodima Milaša 15, Beograd

Projektant / Consultant

АРХИТЕКТОНСКО ИНЖЕЊЕРСКИ СТУДИО

Arhitektonsko-inženjerski studio - ARIS d.o.o.
Šumadijske divizije 1a, Kragujevac

Naziv objekta i lokacija / Project Name and Location:

STAMBENO-POSLOVNI KOMPLEKS, BLOK 27A

Bulevar Vudroa Vilsona - SAO 1

k.p.br. 1508/278, 1508/279, 1508/280, 1508/281, 1508/287, 1508/288, 1508/373, 1508/374, 1508/375, 3292/4, 3292/5, 3292/11 K.O. Savski venac, Opština Savski venac, Beograd

RESIDENTIAL & COMMERCIAL COMPLEX, PLOT 27a

Woodrow Wilson Boulevard-SAO 1

Plots: 1508/278, 1508/279, 1508/280, 1508/281, 1508/287, 1508/288, 1508/373, 1508/374, 1508/375, 3292/4, 3292/5, 3292/11 Municipality of Savski venac, Belgrade

ŠIFRA PROJEKTA

01/22

VRSTA TEHNIČKE DOKUMENTACIJE / DESIGN STAGE

IZMENA IDEJNOG REŠENJA
CD-CONCEPT DESIGN

Oznaka i naziv dela projekta / Discipline

Sveska 1- Projekat arhitekture / Book 1 - Architecture

Odgovorni projektant / Licensed Engineer

Miloš Radivojević, d.i.a. (MSci Arch)

Br. licence / License no.

300 E162 06

Projektantski tim / Design Team

Marija Simović, m.i.a. | **Ana Petrović, m.i.a.**
Petar Simović, d.i.a. | **Lazar Nikolić, m.i.a.**
Miloš Tanasijević, d.i.a. | **Milica Paunović, m.i.a.**
Jovana Miladinović, m.i.a. | **Miloš Milić, m.i.a.**
Bogdan Jovanović, m.i.a. | **Vladimir Miletić**
Nikola Simović, d.i.a. | **Sofija Ignjatović**

NAZIV CRTEŽA / DRAWING TITLE

OSNOVA 5. SPRATA/ 5th FLOOR PLAN

OZNAKA CRTEŽA / DRAWING NUMBER

BW_P27A_NRA_CD_AR_OG_PL_06_REV00

Razmera / Scale	Datum / Date	Rev	Br. lista / Sheet No.
1:100	11.2023.	00	OG06

Kota prizemlja +/- 0.00 = 76.70 m

Investitor / Client:
BEOGRAD NA VODI d.o.o.
Karađorđeva 48, Beograd

Autor projekta / Author
NRArchitects doo.
NR Architect d.o.o.
Nikodima Milaša 15, Beograd

Nosilac projekta i projektant / Lead Consultant
NRArchitects doo.
NR Architect d.o.o.
Nikodima Milaša 15, Beograd

Projektant / Consultant
АРХИТЕКТОНСКО ИНЖЕЊЕРСКИ СТУДИО
Arhitektonsko-inženjerski studio - ARIS d.o.o.
Šumadijske divizije 1a, Kragujevac

Naziv objekta i lokacija / Project Name and Location:

STAMBENO-POSLOVNI KOMPLEKS, BLOK 27A
Bulevar Vudroa Vilsona - SAO 1
k.p.br. 1508/278, 1508/279, 1508/280, 1508/281, 1508/287, 1508/288, 1508/373, 1508/374, 1508/375, 3292/4, 3292/5, 3292/11 K.O. Savski venac, Opština Savski venac, Beograd

RESIDENTIAL & COMMERCIAL COMPLEX, PLOT 27a
Woodrow Wilson Boulevard-SAO 1
Plots: 1508/278, 1508/279, 1508/280, 1508/281, 1508/287, 1508/288, 1508/373, 1508/374, 1508/375, 3292/4, 3292/5, 3292/11 Municipality of Savski venac, Belgrade

ŠIFRA PROJEKTA
01/22

VRSTA TEHNIČKE DOKUMENTACIJE / DESIGN STAGE
IZMENA IDEJNOG REŠENJA
CD-CONCEPT DESIGN

Oznaka i naziv dela projekta / Discipline
Sveska 1- Projekat arhitekture / Book 1 - Architecture

Odgovorni projektant / Licensed Engineer
Miloš Radivojević, d.i.a. (MSci Arch)
Br. licence / License no.
300 E162 06

Projektantski tim / Design Team
Marija Simović, m.i.a. **Ana Petrović, m.i.a.**
Petar Simović, d.i.a. **Lazar Nikolić, m.i.a.**
Miloš Tanasijević, d.i.a. **Milica Paunović, m.i.a.**
Jovana Miladinović, m.i.a. **Miloš Milić, m.i.a.**
Bogdan Jovanović, m.i.a. **Vladimir Miletić**
Nikola Simović, d.i.a. **Sofija Ignjatović**

NAZIV CRTEŽA / DRAWING TITLE
PLAN IZLAZA NA KROV / ROOF ENTRANCES LEVEL

OZNAKA CRTEŽA / DRAWING NUMBER
BW_P27A_NRA_CD_AR_OG_PL_07_REV00

Razmera / Scale	Datum / Date	Rev	Br. lista / Sheet No.
1:100	11.2023.	00	OG07

Vinjeta / Key Plan:

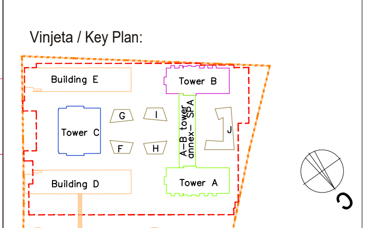

Revizija / Revision:

Br. / No.	Opis / Description	Datum / Date

Kota prizemlja +/- 0.00 = 76.70 m

Investitor / Client:
BELGRADE WATERFRONT SERBIA
BEOGRAD NA VODI d.o.o.
Karađorđeva 48, Beograd

Autor projekta / Author
NRArchitects doo.
NR Architect d.o.o.
Nikodima Milaša 15, Beograd

Nosilac projekta i projektant / Lead Consultant
NRArchitects doo.
NR Architect d.o.o.
Nikodima Milaša 15, Beograd

Projektant / Consultant
АРХИТЕКТОНСКО ИНЖЕЊЕРСКИ СТУДИО
Arhitektonsko-inženjerski studio - ARIS d.o.o.
Šumadijske divizije 1a, Kragujevac

Naziv objekta i lokacija / Project Name and Location:

STAMBENO-POSLOVNI KOMPLEKS, BLOK 27A
Bulevar Vudroa Vilsona - SAO 1
k.p.br. 1508/278, 1508/279, 1508/280, 1508/281, 1508/287, 1508/288, 1508/373, 1508/374, 1508/375, 3292/4, 3292/5, 3292/11 K.O. Savski venac, Opština Savski venac, Beograd

RESIDENTIAL & COMMERCIAL COMPLEX, PLOT 27a
Woodrow Wilson Boulevard-SAO 1
Plots: 1508/278, 1508/279, 1508/280, 1508/281, 1508/287, 1508/288, 1508/373, 1508/374, 1508/375, 3292/4, 3292/5, 3292/11 Municipality of Savski venac, Belgrade

ŠIFRA PROJEKTA
01/22

VRSTA TEHNIČKE DOKUMENTACIJE / DESIGN STAGE
IZMENA IDEJNOG REŠENJA
CD-CONCEPT DESIGN

Oznaka i naziv dela projekta / Discipline
Sveska 1- Projekat arhitekture /
Book 1 - Architecture

Odgovorni projektant / Licensed Engineer
Miloš Radivojević, d.i.a. (MSci Arch)
Br. licence / License no.
300 E162 06

Projektantski tim / Design Team

Marija Simović, m.i.a.	Ana Petrović, m.i.a.
Petar Simović, d.i.a.	Lazar Nikolić, m.i.a.
Miloš Tanasijević, d.i.a.	Milica Paunović, m.i.a.
Jovana Miladinović, m.i.a.	Miloš Milić, m.i.a.
Bogdan Jovanović, m.i.a.	Vladimir Miletić
Nikola Simović, d.i.a.	Sofija Ignjatović

NAZIV CRTEŽA / DRAWING TITLE

OSNOVA KROVA / ROOF TOP PLAN

OZNAKA CRTEŽA / DRAWING NUMBER
BW_P27A_NRA_CD_AR_OG_PL_08_REV00

Razmera / Scale	Datum / Date	Rev	Br. lista / Sheet No.
1:100	11.2023.	00	OG08

UZ-10 - Unutrašnji zid 10 (stan - stan)
1. Puludisperzivna boja
2. Glet
3. Malter 2.5 cm
4. Armirani beton 30 cm
5. Malter 2.5 cm
6. Glet
7. Poludisperzivna boja

UZ-11 - Unutrašnji zid 11 (stan - stan)
1. Keramičke pločice
2. Malter 2.5 cm
3. Armirani beton 30 cm
4. Malter 2.5 cm
5. Keramičke pločice

UZ-12 - Unutrašnji zid 12 (stan - stan)
1. Puludisperzivna boja
2. Glet
3. Rigips 1.25mm
4. Mineralna vuna 8-12 cm
5. Armirani beton 30 cm
4. Mineralna vuna 8-12 cm
5. Rigips 1.25mm
6. Glet
7. Poludisperzivna boja

UZ-13 - Unutrašnji zid 13 (stan - stan)
1. Puludisperzivna boja
2. Glet
3. Rigips 1.25mm
4. Armirani beton 30 cm
4. Rigips 1.25mm
5. Glet
6. Poludisperzivna boja

UZ-14 - Unutrašnji zid 14 (stan - stan)
1. Keramičke pločice
2. Rigips 1.25cm
3. Termo Blok 20 cm
4. Rigips 2x1.25cm
5. Keramičke pločice

UZD-1 - Unutrašnji zid na dilataciji 1 (Dilatacija)
1. Poludisperzivna boja
2. Glet
3. Termo malter 1.5 cm
4. Termo blok 25 cm
5. Stirodur 15 cm
6. Termo blok 25 cm
7. Termo malter 1.5 cm
8. Glet
9. Poludisperzivna boja

UZD-2 - Unutrašnji zid na dilataciji 2 (Dilatacija)
1. Poludisperzivna boja
2. Glet
3. Termo malter 1.5 cm
4. Armirani beton 25 cm
5. Stirodur 15 cm
6. Armirani beton 25 cm
7. Termo malter 1.5 cm
8. Glet
9. Poludisperzivna boja

UZD-3 - Unutrašnji zid na dilataciji 3
1. Poludisperzivna boja
2. Glet
3. Termo malter 1.5 cm
4. Armirani beton 25 cm
5. Stirodur 15 cm
6. Armirani beton 25 cm
7. Mineralna vuna 8 cm
8. Rigips 1.25mm
9. Glet
10. Poludisperzivna boja

RK-9 - Medjuspratna konstrukcija ROOFTOP - tartan
1. Tartan (gumeni pod) 5cm
2. Šljunak vezan smolom 5cm
3. Drenažni element 10cm
4. Geotekstilna membrana
5. Hidroizolaciona membrana
6. Mršavi beton - sloj za pad 0.5%-1%
7. Termoizolacija 20+20+4cm (xps insulation)
8. Parna brana
9. AB ploča 35cm

RK-10 - Medjuspratna konstrukcija ROOFTOP - šljunak
1. Šljunak vezan smolom 10cm
2. Drenažni element 10cm
3. Geotekstilna membrana
4. Hidroizolaciona membrana
5. Mršavi beton - sloj za pad 0.5%-1%
6. Termoizolacija 20+20+4cm (xps insulation)
7. Parna brana
8. AB ploča 35cm

RK-11 - Medjuspratna konstrukcija ROOFTOP - trava 30cm
1. Specijalizovani supstrat 30cm
2. Filtracioni geotekstil 130g/m2
3. Ispuna drenažno-akumulacionih panela od čvrstog ekspandiranog materijala
4. Drenažno akumulacioni panel 6cm
5. Evaporaciona geotekstilna membrana 300g/m2
6. Protivkorenska folija
7. Hidroizolaciona membrana
8. Mršavi beton-sloj za pad 5-10cm
9. Termoizolacija 15cm
10. Parna brana
11. AB ploča 35cm
12. Kamena vuna 12cm
13. Fasadni malter

RK-12 - Medjuspratna konstrukcija ROOFTOP - trava 30cm-45cm
1. Specijalizovani supstrat 30cm-45cm
2. Filtracioni geotekstil 130g/m2
3. Ispuna drenažno-akumulacionih panela od čvrstog ekspandiranog materijala
4. Drenažno akumulacioni panel 6cm
5. Evaporaciona geotekstilna membrana 300g/m2
6. Protivkorenska folija
7. Hidroizolaciona membrana
8. Mršavi beton-sloj za pad 5-10cm
9. Termoizolacija 24cm
10. Parna brana
11. AB ploča 35cm

RK-13 - Medjuspratna konstrukcija ROOFTOP - trava 30cm-90cm
1. Specijalizovani supstrat 30cm-90cm
2. Podsupstrat - lomljena cigla 16cm
3. Filtracioni geotekstil 130g/m2
4. Ispuna drenažno-akumulacionih panela od čvrstog ekspandiranog materijala
5. Drenažno akumulacioni panel 6cm
6. Evaporaciona geotekstilna membrana 300g/m2
7. Protivkorenska folija
8. Hidroizolaciona membrana
9. Mršavi beton-sloj za pad 5-10cm
10. AB ploča 35cm

RK-14 - Medjuspratna konstrukcija ROOFTOP - trava 30cm-100cm
1. Specijalizovani supstrat 30cm-100cm
2. Podsupstrat - lomljena cigla 30cm
3. Filtracioni geotekstil 130g/m2
4. Ispuna drenažno-akumulacionih panela od čvrstog ekspandiranog materijala
5. Drenažno akumulacioni panel 6cm
6. Evaporaciona geotekstilna membrana 300g/m2
7. Protivkorenska folija
8. Hidroizolaciona membrana
9. Mršavi beton-sloj za pad 5-10cm
10. Termoizolacija 24cm
11. Parna brana
12. AB ploča 35cm

Kota prizemlja +/- 0.00 = 76.70 m

Investitor / Client:

BEOGRAD NA VODI d.o.o.
Karađorđeva 48, Beograd

Autor projekta / Author

NRArchitects doo.

NR Architect d.o.o.
Nikodima Milaša 15, Beograd

Nosilac projekta i projektant / Lead Consultant

NRArchitects doo.

NR Architect d.o.o.
Nikodima Milaša 15, Beograd

Projektant / Consultant

АРХИТЕКТОНСКО ИНЖЕЊЕРСКИ СТУДИО

Arhitektonsko-inženjerski studio - ARIS d.o.o.
Šumadijske divizije 1a, Kragujevac

Naziv objekta i lokacija / Project Name and Location:

STAMBENO-POSLOVNI KOMPLEKS, BLOK 27A
Bulevar Vudroa Vilsona - SAO 1
k.p.br. 1508/278, 1508/279, 1508/280, 1508/281, 1508/287, 1508/288, 1508/373, 1508/374, 1508/375, 3292/4, 3292/5, 3292/11 K.O. Savski venac, Opština Savski venac, Beograd

RESIDENTIAL & COMMERCIAL COMPLEX, PLOT 27a
Woodrow Wilson Boulevard-SAO 1
Plots: 1508/278, 1508/279, 1508/280, 1508/281, 1508/287, 1508/288, 1508/373, 1508/374, 1508/375, 3292/4, 3292/5, 3292/11 Municipality of Savski venac, Belgrade

ŠIFRA PROJEKTA
01/22

VRSTA TEHNIČKE DOKUMENTACIJE / DESIGN STAGE
IZMENA IDEJNOG REŠENJA
CD-CONCEPT DESIGN

Oznaka i naziv dela projekta / Discipline
Sveska 1- Projekat arhitekture / Book 1 - Architecture

Odgovorni projektant / Licensed Engineer
Miloš Radivojević, d.i.a. (MSci Arch)

Br. licence / License no.
300 E162 06

Projektantski tim / Design Team

Marija Simović, m.i.a.
Petar Simović, d.i.a.
Miloš Tanasijević, d.i.a.
Jovana Miladinović, m.i.a.
Bogdan Jovanović, m.i.a.
Nikola Simović, d.i.a.
Ana Petrović, m.i.a.
Lazar Nikolić, m.i.a.
Milica Paunović, m.i.a.
Miloš Milić, m.i.a.
Vladimir Miletić
Sofija Ignjatović

NAZIV CRTEŽA / DRAWING TITLE
PRESEK 6-6 / SECTION 6-6

OZNAKA CRTEŽA / DRAWING NUMBER
BW_P27A_NRA_CD_AR_OG_SC_09_REV00

Razmera / Scale	Datum / Date	Rev	Br. lista / Sheet No.
1:100	11.2023.	00	OG09

Presek 2-2 / Section 2-2

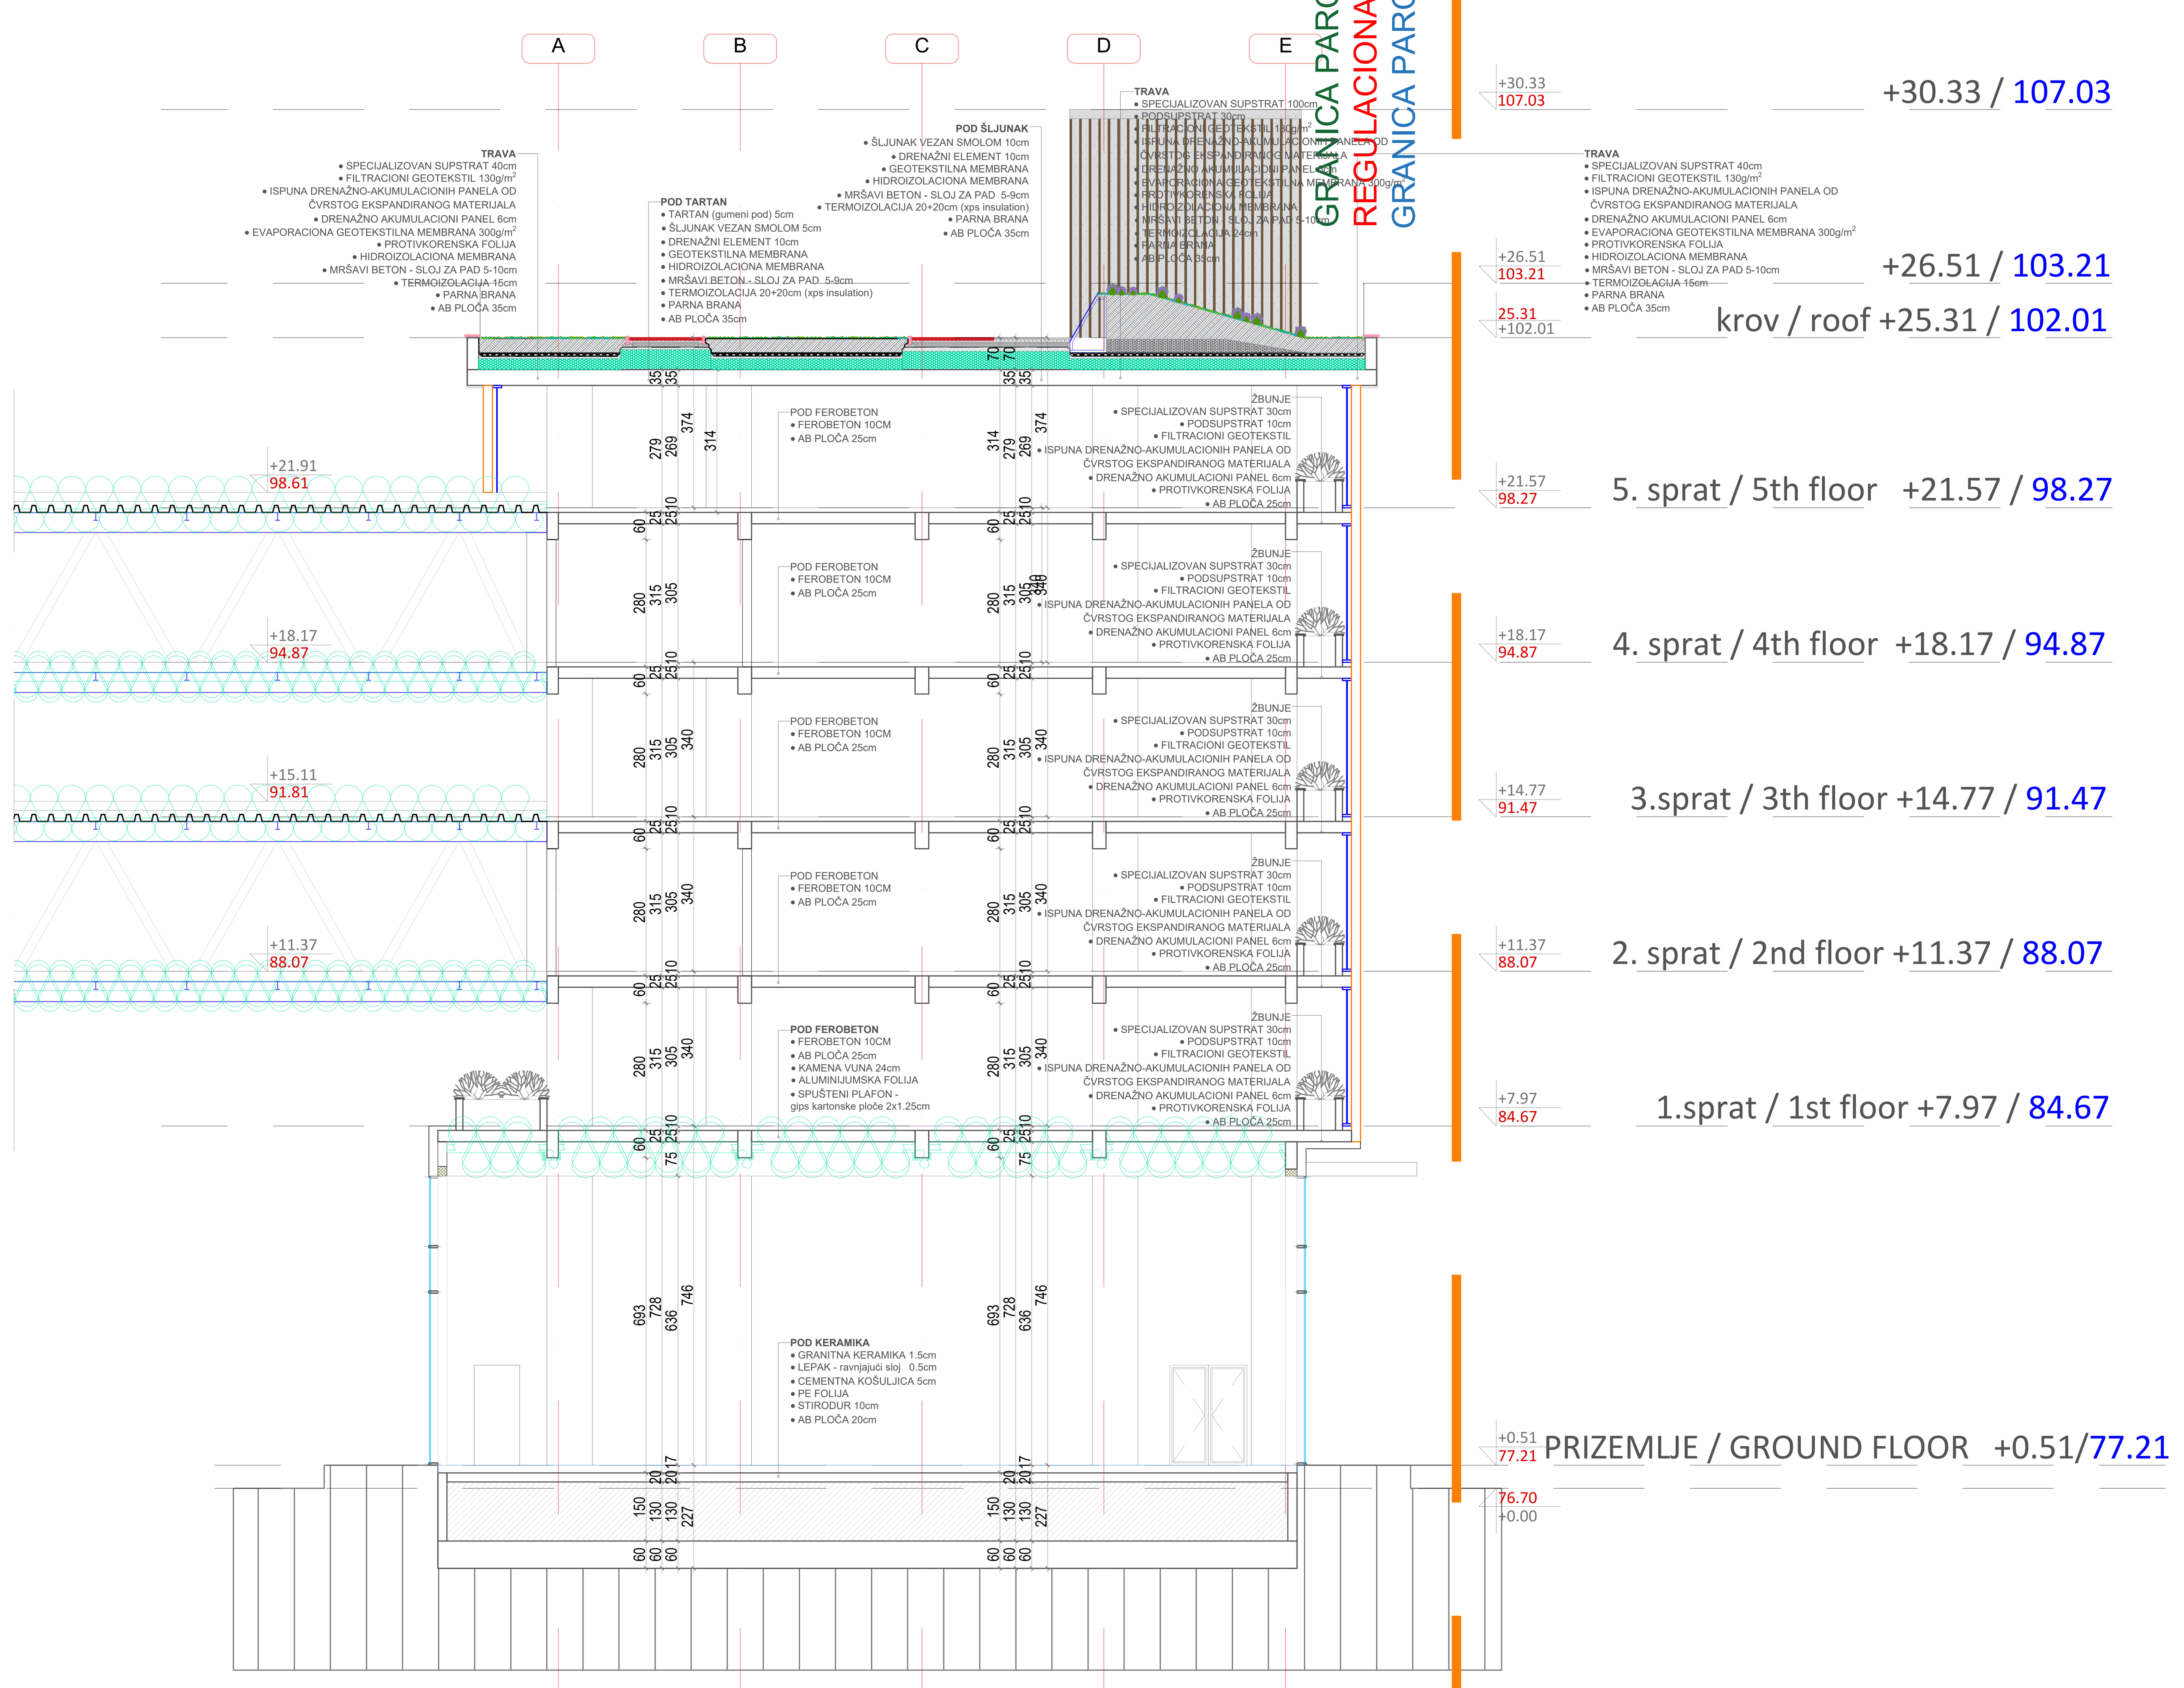

Presek 1-1 / Section 1-1

Vinjeta / Key Plan:

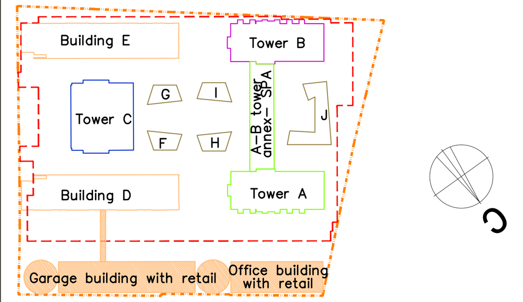

Revizija / Revision:

Br. / No.	Opis / Description	Datum / Date

Kota prizemlja +/- 0.00 = 76.70 m

Investitor / Client:
BEOGRAD NA VODI d.o.o.
Karađorđeva 48, Beograd

Autor projekta / Author
NRArchitects doo.
NR Architect d.o.o.
Nikodima Milaša 15, Beograd

Nosilac projekta i projektant / Lead Consultant
NRArchitects doo.
NR Architect d.o.o.
Nikodima Milaša 15, Beograd

Projektant / Consultant
Arhitektonsko-inženjerski studio - ARIS d.o.o.
Šumadijske divizije 1a, Kragujevac

Naziv objekta i lokacija / Project Name and Location:

STAMBENO-POSLOVNI KOMPLEKS, BLOK 27A
Bulevar Vudroa Vilsona - SAO 1
k.p.br. 1508/278, 1508/279, 1508/280, 1508/281, 1508/287, 1508/288, 1508/373, 1508/374, 1508/375, 3292/4, 3292/5, 3292/11 K.O. Savski venac, Opština Savski venac, Beograd

RESIDENTIAL & COMMERCIAL COMPLEX, PLOT 27a
Woodrow Wilson Boulevard-SAO 1
Plots: 1508/278, 1508/279, 1508/280, 1508/281, 1508/287, 1508/288, 1508/373, 1508/374, 1508/375, 3292/4, 3292/5, 3292/11 Municipality of Savski venac, Belgrade

ŠIFRA PROJEKTA
01/22

VRSTA TEHNIČKE DOKUMENTACIJE / DESIGN STAGE
IZMENA IDEJNOG REŠENJA
CD-CONCEPT DESIGN

Oznaka i naziv dela projekta / Discipline
Sveska 1- Projekat arhitekture /
Book 1 - Architecture

Odgovorni projektant / Licensed Engineer
Miloš Radivojević, d.i.a. (MSci Arch)
Br. licence / License no.
300 E162 06

Projektantski tim / Design Team
Marija Simović, m.i.a. — Ana Petrović, m.i.a.
Petar Simović, d.i.a. — Lazar Nikolić, m.i.a.
Miloš Tanasijević, d.i.a. — Milica Paunović, m.i.a.
Jovana Miladinović, m.i.a. — Miloš Milić, m.i.a.
Bogdan Jovanović, m.i.a. — Vladimir Miletić
Nikola Simović, d.i.a. — Sofija Ignjatović

NAZIV CRTEŽA / DRAWING TITLE
PRESEK 1-1 / SECTION 1-1 | PRESEK 2-2 / SECTION 2-2

OZNAKA CRTEŽA / DRAWING NUMBER
BW_P27A_NRA_CD_AR_OG_SC_10_REV00

Razmera / Scale	Datum / Date	Rev	Br. lista / Sheet No.
1:100	11.2023.	00	OG10

LEGENDA FASADNIH MATERIJALA:

- ALUKOBOND - VENTILISANA FASADA - ANTAZIT BOJA
- NATUR BETON
- PROHROMSKA SAJLA DIA 3mm
- ALUMINIJUMSKI BRISOLEJI 100mm/200mm - OFF WHITE BOJA
- DEMIT FASADA - BOJA RAL 1011
- DEMIT FASADA - ANTRAZIT BOJA
- MALTERISANA FASADA - BELA BOJA
- MALTERISANA FASADA - ANTRAZIT BOJA
- DVOSLOJNO TERMOIZOLACIONI STAKLENI PAKET SA ARGONOM
- STAKLENA OGRADA - SIGURNOSNO LAMINIRANO KALJENO STAKLO d=2x0,8mm
- ALUMINIJUMSKE ŽALUZINE - ANTRAZIT BOJA
- ALUMINIJUSKI PROZORSKI PROFIL SA PREKINUTIM TERMICKIM MOSTOM
- ALUMINIJUMSKI PROFILI - 5CM /10CM U TEKSTURI I BOJI DRVETA

Vinjeta / Key Plan:

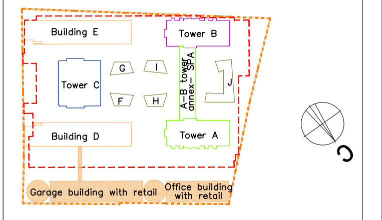

Revizija / Revision:

Br. / No.	Opis / Description

Kota prizemlja +/- 0.00 = 76.70 m

Investitor / Client:

BEOGRAD NA VODI d.o.o.
Karađorđeva 48, Beograd

Autor projekta / Author

NRArchitects doo.

NR Architect d.o.o.
Nikodima Milaša 15, Beograd

Nosilac projekta i projektant / Lead Consultant

NRArchitects doo.

NR Architect d.o.o.
Nikodima Milaša 15, Beograd

Projektant / Consultant

Arhitektonsko-inženjerski studio - ARIS d.o.o.
Šumadijske divizije 1a, Kragujevac

Naziv objekta i lokacija / Project Name and Location:

STAMBENO-POSLOVNI KOMPLEKS, BLOK 27A

Bulevar Vudroa Vilsona - SAO 1
k.p.br. 1508/278, 1508/279, 1508/280, 1508/281, 1508/287, 1508/288, 1508/373, 1508/374, 1508/375, 3292/4, 3292/5, 3292/11 K.O. Savski venac, Opština Savski venac, Beograd

RESIDENTIAL & COMMERCIAL COMPLEX, PLOT 27a

Woodrow Wilson Boulevard-SAO 1
Plots: 1508/278, 1508/279, 1508/280, 1508/281, 1508/287, 1508/288, 1508/373, 1508/374, 1508/375, 3292/4, 3292/5, 3292/11 Municipality of Savski venac, Belgrade

ŠIFRA PROJEKTA

01/22

VRSTA TEHNIČKE DOKUMENTACIJE / DESIGN STAGE
IZMENA IDEJNOG REŠENJA
CD-CONCEPT DESIGN

Oznaka i naziv dela projekta / Discipline
Sveska 1- Projekat arhitekture /
Book 1 - Architecture

Odgovorni projektant / Licensed Engineer
Miloš Radivojević, d.i.a. (MSci Arch)

Br. licence / License no.
300 E162 06

Projektantski tim / Design Team

Marija Simović, m.i.a.	Ana Petrović, m.i.a.
Petar Simović, d.i.a.	Lazar Nikolić, m.i.a.
Miloš Tanasijević, d.i.a.	Milica Paunović, m.i.a.
Jovana Miladinović, m.i.a.	Miloš Milić, m.i.a.
Bogdan Jovanović, m.i.a.	Vladimir Miletić
Nikola Simović, d.i.a.	Sofija Ignjatović

NAZIV CRTEŽA / DRAWING TITLE

Severoistočna izgled / Northeast elevation

OZNAKA CRTEŽA / DRAWING NUMBER

BW_P27A_NRA_CD_AR_OG_EL_11_REV00

Razmera / Scale	Datum / Date	Rev	Br. lista / Sheet No.
1:100	11.2023.	00	OG11

LEGENDA FASADNIH MATERIJALA:

- ALUKOBOND - VENTILISANA FASADA - ANTAZIT BOJA
- NATUR BETON
- PROHROMSKA SAJLA DIA 3mm
- ALUMINIJUMSKI BRISOLEJI 100mm/200mm - OFF WHITE BOJA
- DEMIT FASADA - BOJA RAL 1011
- DEMIT FASADA - ANTRAZIT BOJA
- MALTERISANA FASADA - BELA BOJA
- MALTERISANA FASADA - ANTRAZIT BOJA
- DVOSLOJNO TERMOIZOLACIONI STAKLENI PAKET SA ARGONOM
- STAKLENA OGRADA - SIGURNOSNO LAMINIRANO KALJENO STAKLO d=2x0,8mm
- ALUMINIJUMSKE ŽALUZINE - ANTRAZIT BOJA
- ALUMINIJUSKI PROZORSKI PROFIL SA PREKINUTIM TERMICKIM MOSTOM
- ALUMINIJUMSKI PROFILI - 5CM /10CM U TEKSTURI I BOJI DRVETA

Vinjeta / Key Plan:

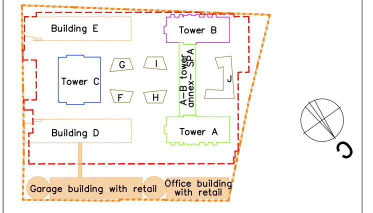

Revizija / Revision:

Br. / No.	Opis / Description

Kota prizemlja +/- 0.00 = 76.70 m

Investitor / Client:
BEOGRAD NA VODI d.o.o.
Karađorđeva 48, Beograd

Autor projekta / Author
NRArchitects doo.
NR Architect d.o.o.
Nikodima Milaša 15, Beograd

Nosilac projekta i projektant / Lead Consultant
NRArchitects doo.
NR Architect d.o.o.
Nikodima Milaša 15, Beograd

Projektant / Consultant
Arhitektonsko-inženjerski studio - ARIS d.o.o.
Šumadijske divizije 1a, Kragujevac

Naziv objekta i lokacija / Project Name and Location:

STAMBENO-POSLOVNI KOMPLEKS, BLOK 27A
Bulevar Vudroa Vilsona - SAO 1
k.p.br. 1508/278, 1508/279, 1508/280, 1508/281, 1508/287, 1508/288, 1508/373, 1508/374, 1508/375, 3292/4, 3292/5, 3292/11 K.O. Savski venac, Opština Savski venac, Beograd

RESIDENTIAL & COMMERCIAL COMPLEX, PLOT 27a
Woodrow Wilson Boulevard-SAO 1
Plots: 1508/278, 1508/279, 1508/280, 1508/281, 1508/287, 1508/288, 1508/373, 1508/374, 1508/375, 3292/4, 3292/5, 3292/11 Municipality of Savski venac, Belgrade

ŠIFRA PROJEKTA
01/22

VRSTA TEHNIČKE DOKUMENTACIJE / DESIGN STAGE
IZMENA IDEJNOG REŠENJA
CD-CONCEPT DESIGN

Oznaka i naziv dela projekta / Discipline
Sveska 1- Projekat arhitekture /
Book 1 - Architecture

Odgovorni projektant / Licensed Engineer
Miloš Radivojević, d.i.a. (MSci Arch)
Br. licence / License no.
300 E162 06

Projektantski tim / Design Team
Marija Simović, m.i.a. — Ana Petrović, m.i.a.
Petar Simović, d.i.a. — Lazar Nikolić, m.i.a.
Miloš Tanasijević, d.i.a. — Milica Paunović, m.i.a.
Jovana Miladinović, m.i.a. — Miloš Milić, m.i.a.
Bogdan Jovanović, m.i.a. — Vladimir Miletić
Nikola Simović, d.i.a. — Sofija Ignjatović

NAZIV CRTEŽA / DRAWING TITLE

Jugozapadni izgled / Southwest elevation

OZNAKA CRTEŽA / DRAWING NUMBER
BW_P27A_NRA_CD_AR_OG_EL_12_REV00

Razmera / Scale	Datum / Date	Rev	Br. lista / Sheet No.
1:100	11.2023.	00	OG12

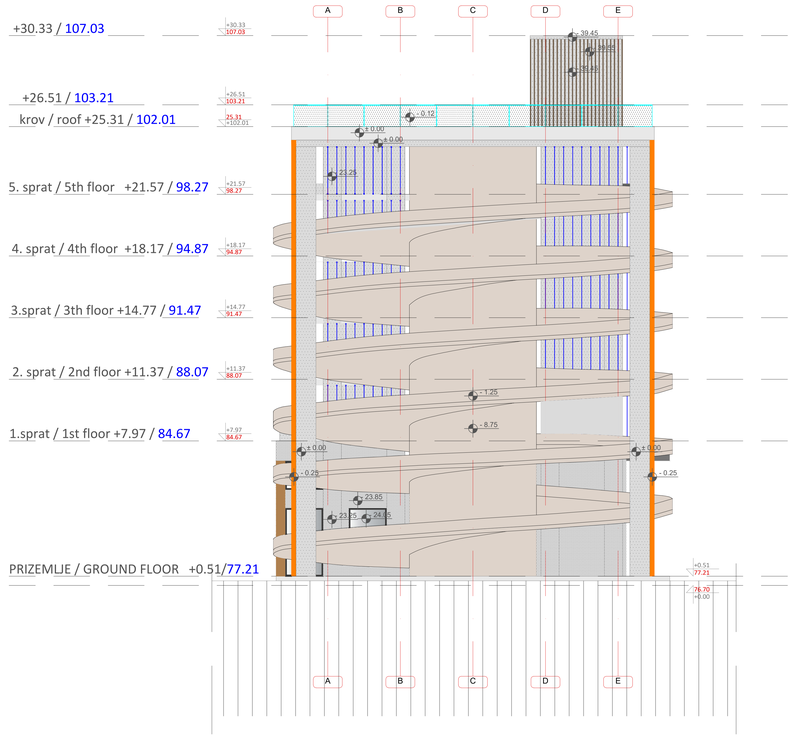

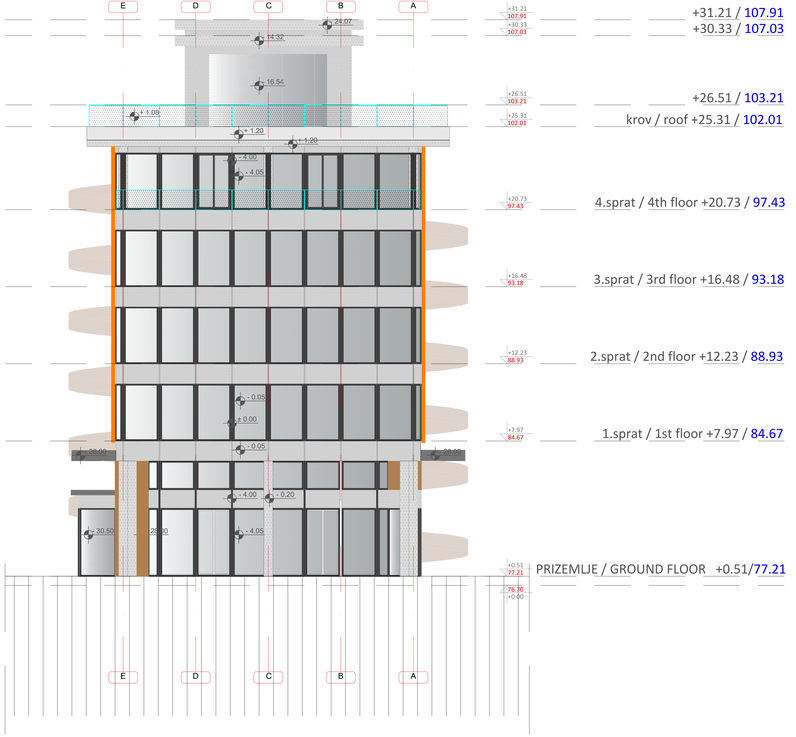

LEGENDA FASADNIH MATERIJALA:

- ALUKOBOND - VENTILISANA FASADA - ANTAZIT BOJA
- NATUR BETON
- PROHROMSKA SAJLA DIA 3mm
- ALUMINIJUMSKI BRISOLEJI 100mm/200mm - OFF WHITE BOJA
- DEMIT FASADA - BOJA RAL 1011
- DEMIT FASADA - ANTRAZIT BOJA
- MALTERISANA FASADA - BELA BOJA
- MALTERISANA FASADA - ANTRAZIT BOJA
- DVOSLOJNO TERMOIZOLACIONI STAKLENI PAKET SA ARGONOM
- STAKLENA OGRADA - SIGURNOSNO LAMINIRANO KALJENO STAKLO d=2x0,8mm
- ALUMINIJUMSKE ŽALUZINE - ANTRAZIT BOJA
- ALUMINIJUSKI PROZORSKI PROFIL SA PREKINUTIM TERMICKIM MOSTOM
- ALUMINIJUMSKI PROFILI - SCM.110CM U TEKSTURI I BOJI DRVETA

Vinjeta / Key Plan:

Revizija / Revision:

Br. / No.	Opis / Description	Datum / Date

Kota prizemlja +/- 0.00 = 76.70 m

Investitor / Client:

BEOGRAD NA VODI
WATERFRONT
Home

BEOGRAD NA VODI d.o.o.
Karađorđeva 48, Beograd

Autor projekta / Author

NRArchitects doo.

NR Architect d.o.o.
Nikodima Milaša 15, Beograd

Nosilac projekta i projektant / Lead Consultant

NRArchitects doo.

NR Architect d.o.o.
Nikodima Milaša 15, Beograd

Projektanti / Consultant

ARHITEKTONSKO INŽENJERSKI STUDIO

Arhitektonsko-inženjerski studio + ARIS d.o.o.
Šumadijske divizije 1a, Kragujevac

Naziv objekta i lokacija / Project Name and Location:

STAMBENO-POSLOVNI KOMPLEKS, BLOK 27A

Bulevar Vudroa Vilsona - SAO 1
k.p.br. 1508/278, 1508/279, 1508/280, 1508/281, 1508/287, 1508/288, 1508/373, 1508/374, 1508/375, 3292/4, 3292/5, 3292/11 K.O. Savski venac, Optština Savski venac, Beograd

RESIDENTIAL & COMMERCIAL COMPLEX, PLOT 27a

Woodrow Wilson Boulevard-SAO 1
Plots: 1508/278, 1508/279, 1508/280, 1508/281, 1508/287, 1508/288, 1508/373, 1508/374, 1508/375, 3292/4, 3292/5, 3292/11 Municipality of Savski venac, Belgrade

ŠIFRA PROJEKTA
01/22

VRSTA TEHNIČKE DOKUMENTACIJE / DESIGN STAGE
IDEJNA REŠENJA
CD-CONCEPT DESIGN

Oznaka i naziv deo projekta / Discipline
Sveska 1 - Projekat arhitekture /
Book 1 - Architecture

Odgovorni projektant / Licensed Engineer:
Miloš Radivojević, d.i.a. (MSci Arch)

Br. licence / License no.
300 E162 06

Projektantski tim / Design Team:
Marija Simović, m.i.a.
Petar Simović, d.i.a.
Ana Petrović, m.i.a.
Jovana Milašinović, m.i.a.
Bogdan Jovanović, m.i.a.
Nikola Simović, d.i.a.
Lazar Mišić, m.i.a.
Miloš Radivojević, d.i.a.
Miloš Milić, m.i.a.
Vladimir Miletić
Srđa Ignjatović

NAZIV CRTEŽA / DRAWING TITLE
Severozapadni izgled / Northwest elevation | Jugoistočni izgled / Southeast elevation

OZNAKA CRTEŽA / DRAWING NUMBER
BW_P27A_NRA_CD_AR_OG_PL_13_REV00

Razmera / Scale	Datum / Date	Rev.	Br. lista / Sheet No.
1:100	11.2023.	00	OG13