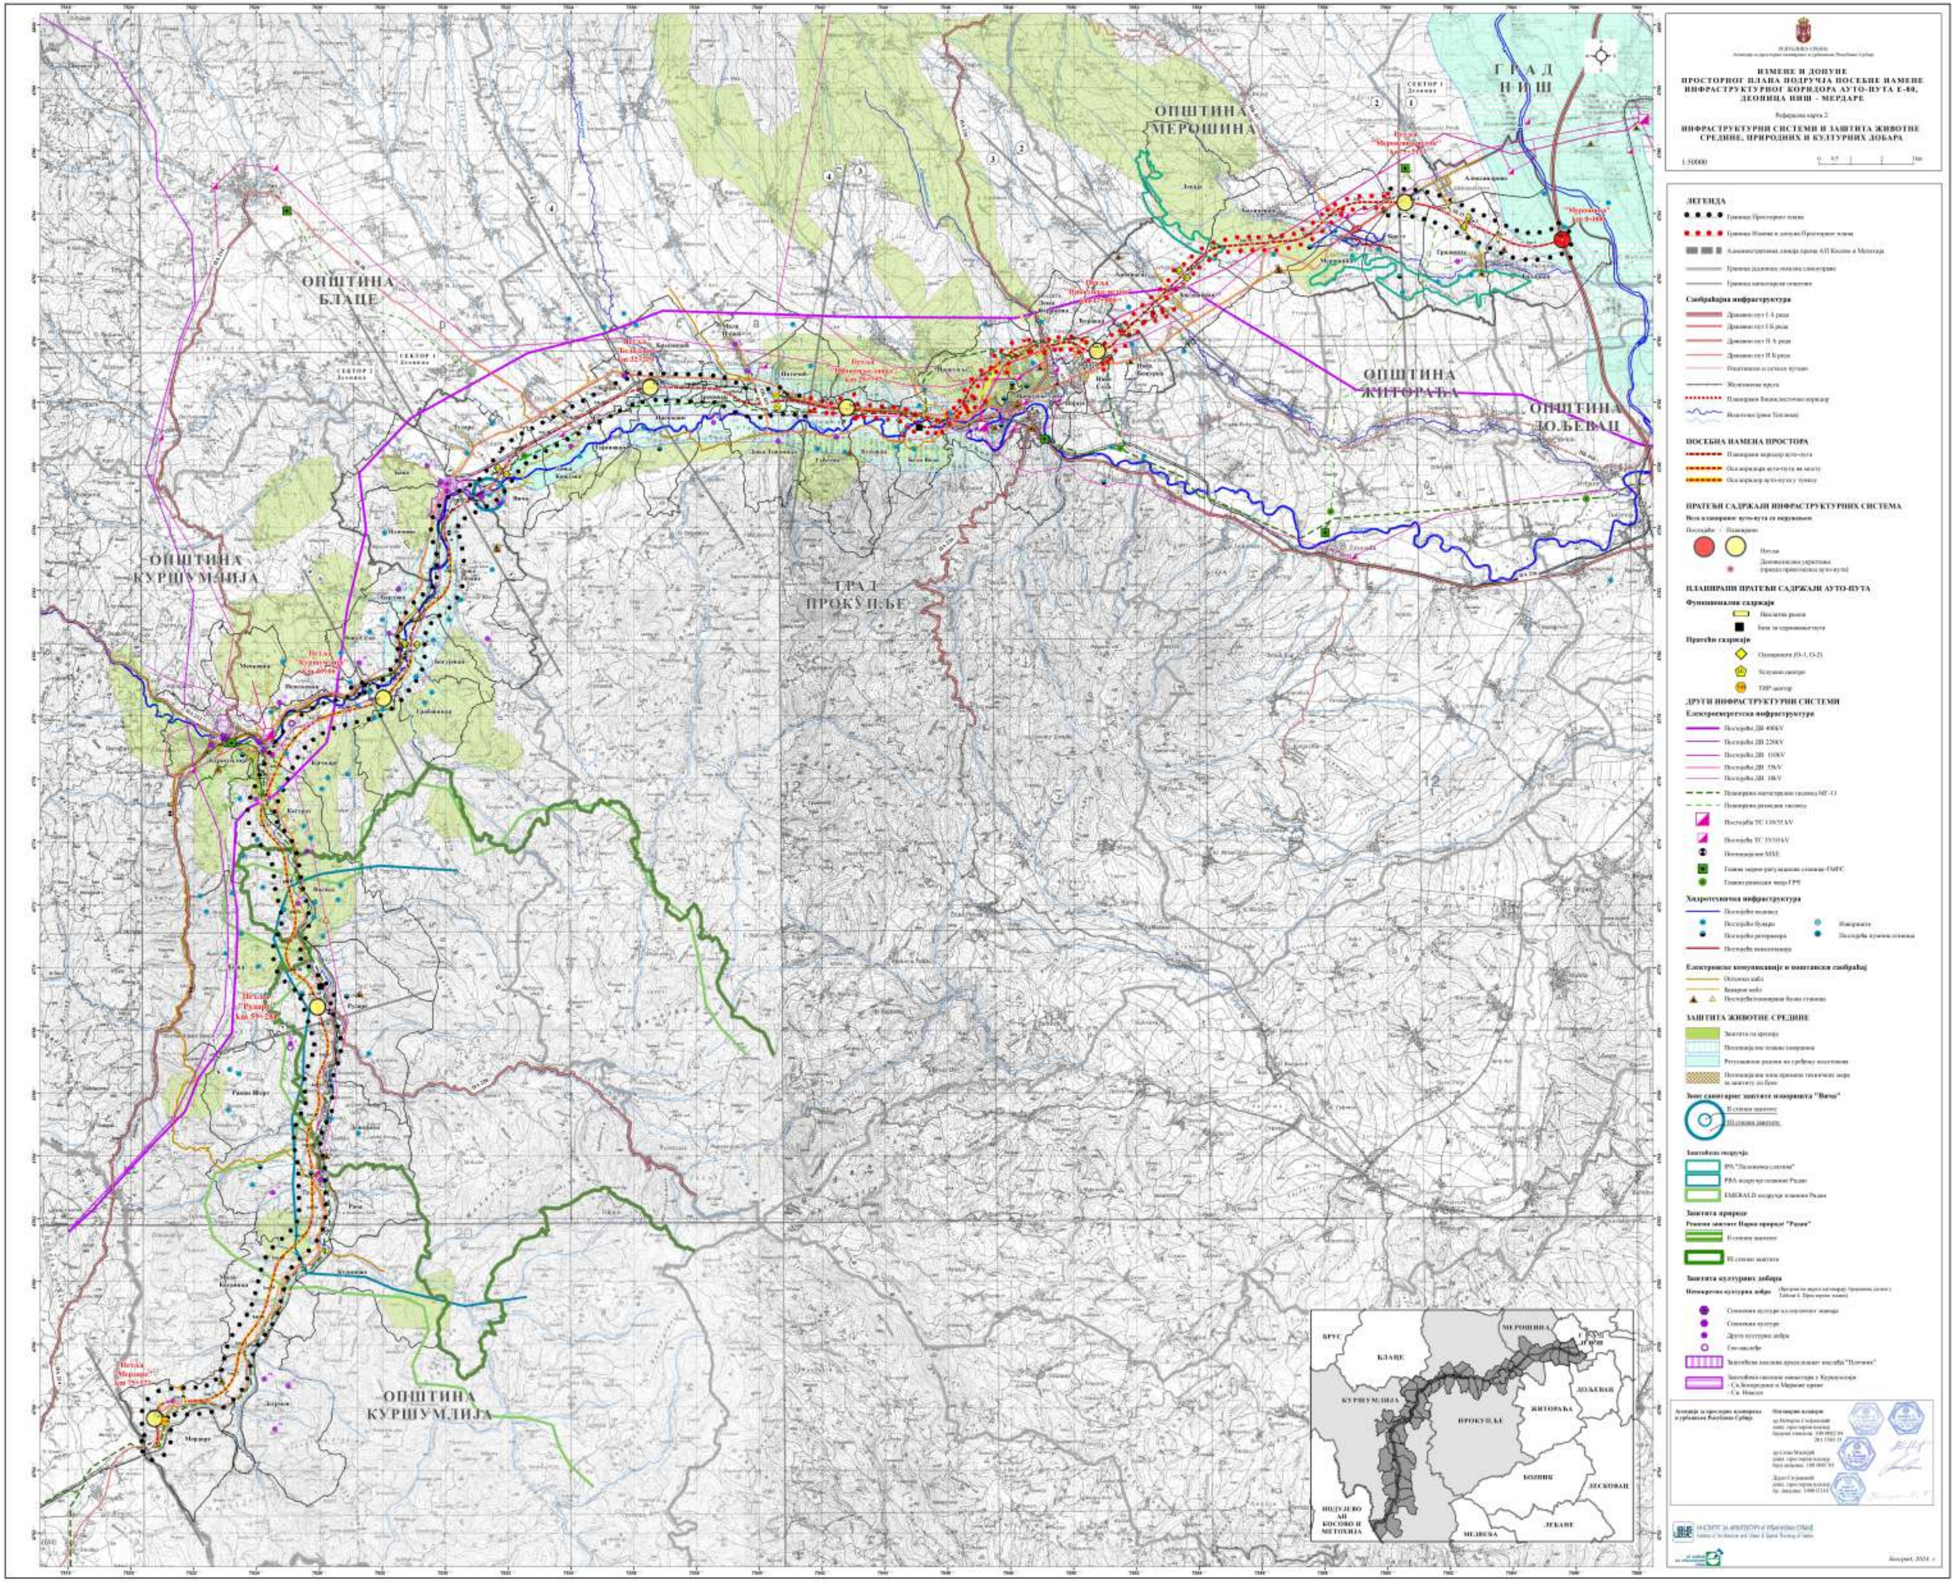
ИЗМЕНЕ И ДОПУНЕ
ПРОСТОРНОГ ПЛАНА ПОДРУЧЈА ПОСЕБНЕ НАМЕНЕ
ИНФРАСТРУКТУРНОГ КОРИДОРА АУТО-ПУТА Е-80,
ДЕОНИЦА НИШ - МЕРДАРЕ
Реферална карта 2
ИНФРАСТРУКТУРНИ СИСТЕМИ И ЗАШТИТА ЖИВОТНЕ СРЕДИНЕ, ПРИРОДНИХ И КУЛТУРНИХ ДОБАРА
1:50000
ЛЕГЕНДА
Саобраћајна инфраструктура
ПОСЕБНА НАМЕНА ПРОСТОРА
ПРАТЕЋИ САДРЖАЈИ ИНФРАСТРУКТУРНИХ СИСТЕМА
ПЛАНИРАНИ ПРАТЕЋИ САДРЖАЈИ АУТО-ПУТА
Функционални садржаји
Пратећи садржаји
ДРУГИ ИНФРАСТРУКТУРНИ СИСТЕМИ
Електроенергетска инфраструктура
Хидротехничка инфраструктура
Електронске комуникације и поштански саобраћај
ЗАШТИТА ЖИВОТНЕ СРЕДИНЕ
Зоне санитарне заштите изворишта "Вича"
Заштићена подручја
Заштита природе
Режими заштите Парка природе "Радан"
Заштита културних добара
Непокретна културна добра
ОПШТИНА БЛАЦЕ
ОПШТИНА КУРШУМЛИЈА
ГРАД ПРОКУПЉЕ
ОПШТИНА МЕРОШИНА
ГРАД НИШ
ОПШТИНА ЖИТОРАЂА
ОПШТИНА ДОЉЕВАЦ
БРУС
БЛАЦЕ
КУРШУМЛИЈА
ПРОКУПЉЕ
МЕРОШИНА
ДОЉЕВАЦ
ЖИТОРАЂА
БОЈНИК
ЛЕСКОВАЦ
ЛЕБАНЕ
МЕДВЕЂА
ПОДУЈЕВО
АП КОСОВО И МЕТОХИЈА