


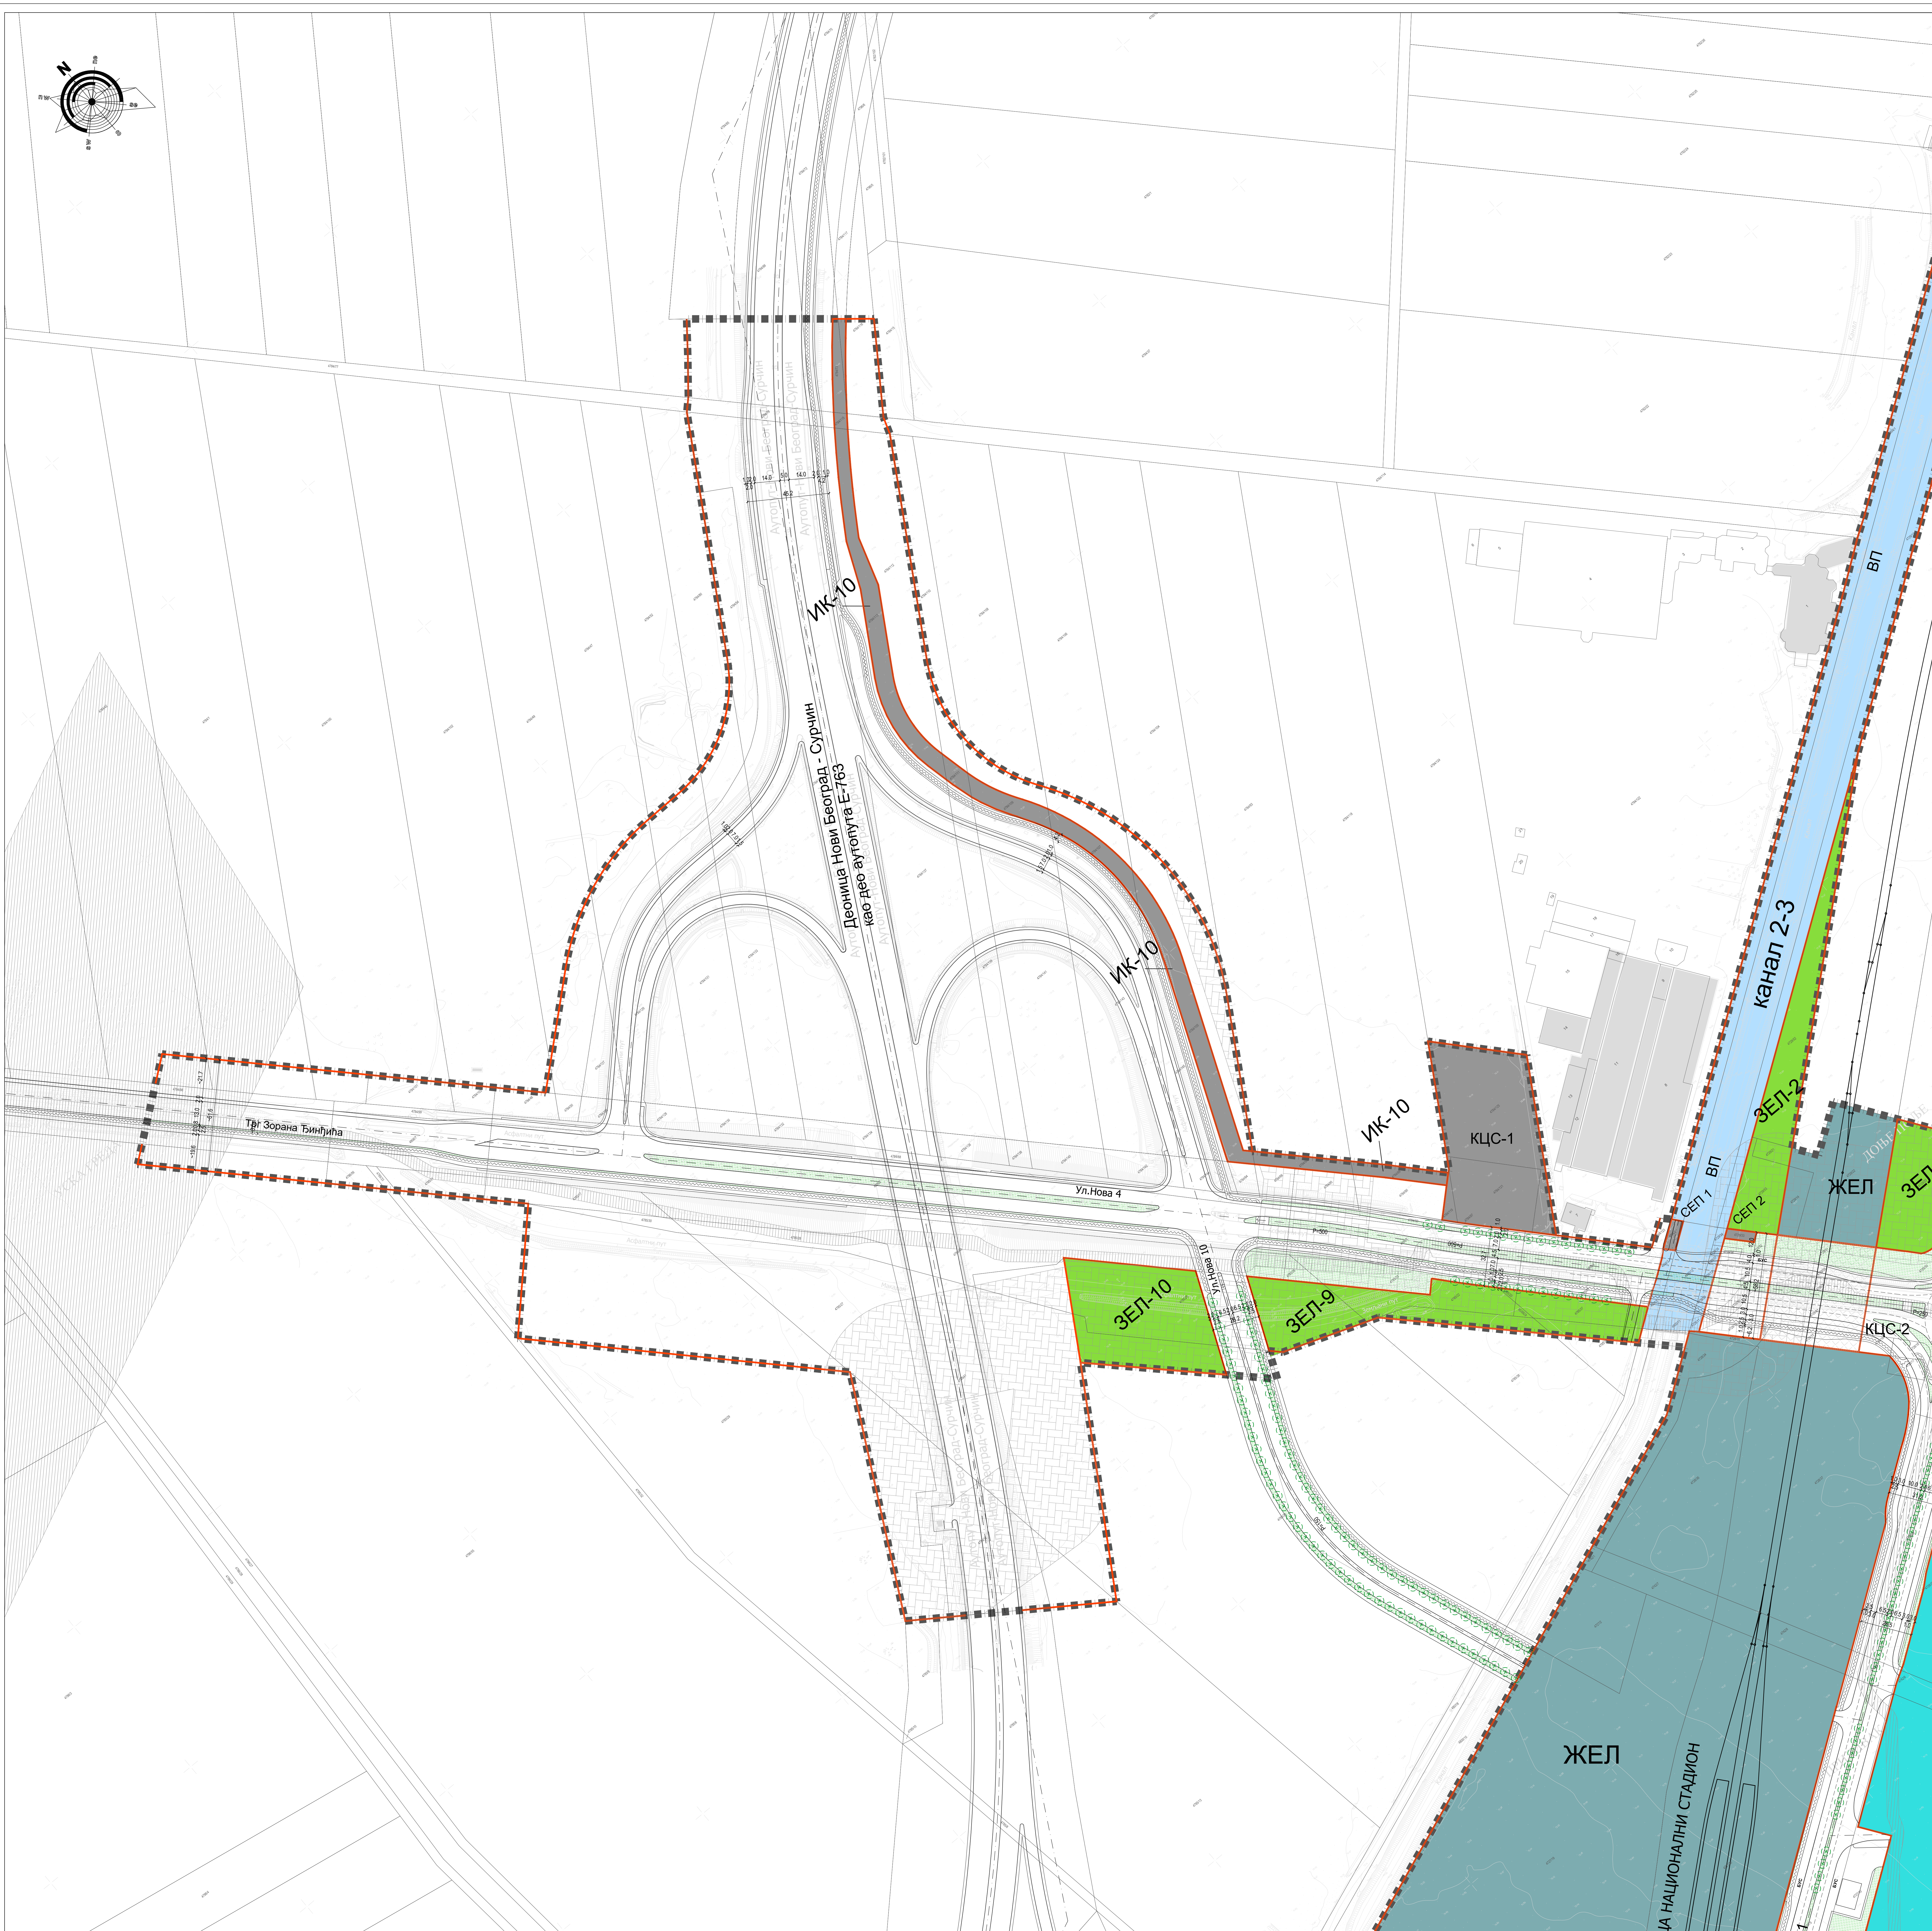



- ■ ■ ■ граница плана
- регулациона линија
- ▬ мрежа саобраћајница
- ▬ бициклистичка стаза
- ⊙ ⊙ ⊙ планирани двored
- ▬ зелене површине у регулацији улице

површине за инфраструктурне објекте и комплексе

КЦС - канализациона црпна станица

ИК - инфраструктурни коридор

зелене површине

ЗЕП - заштитни зелени појас

 железница

 vodne površine

 заштитна зона гасовода

 заштитни појас електро водова

