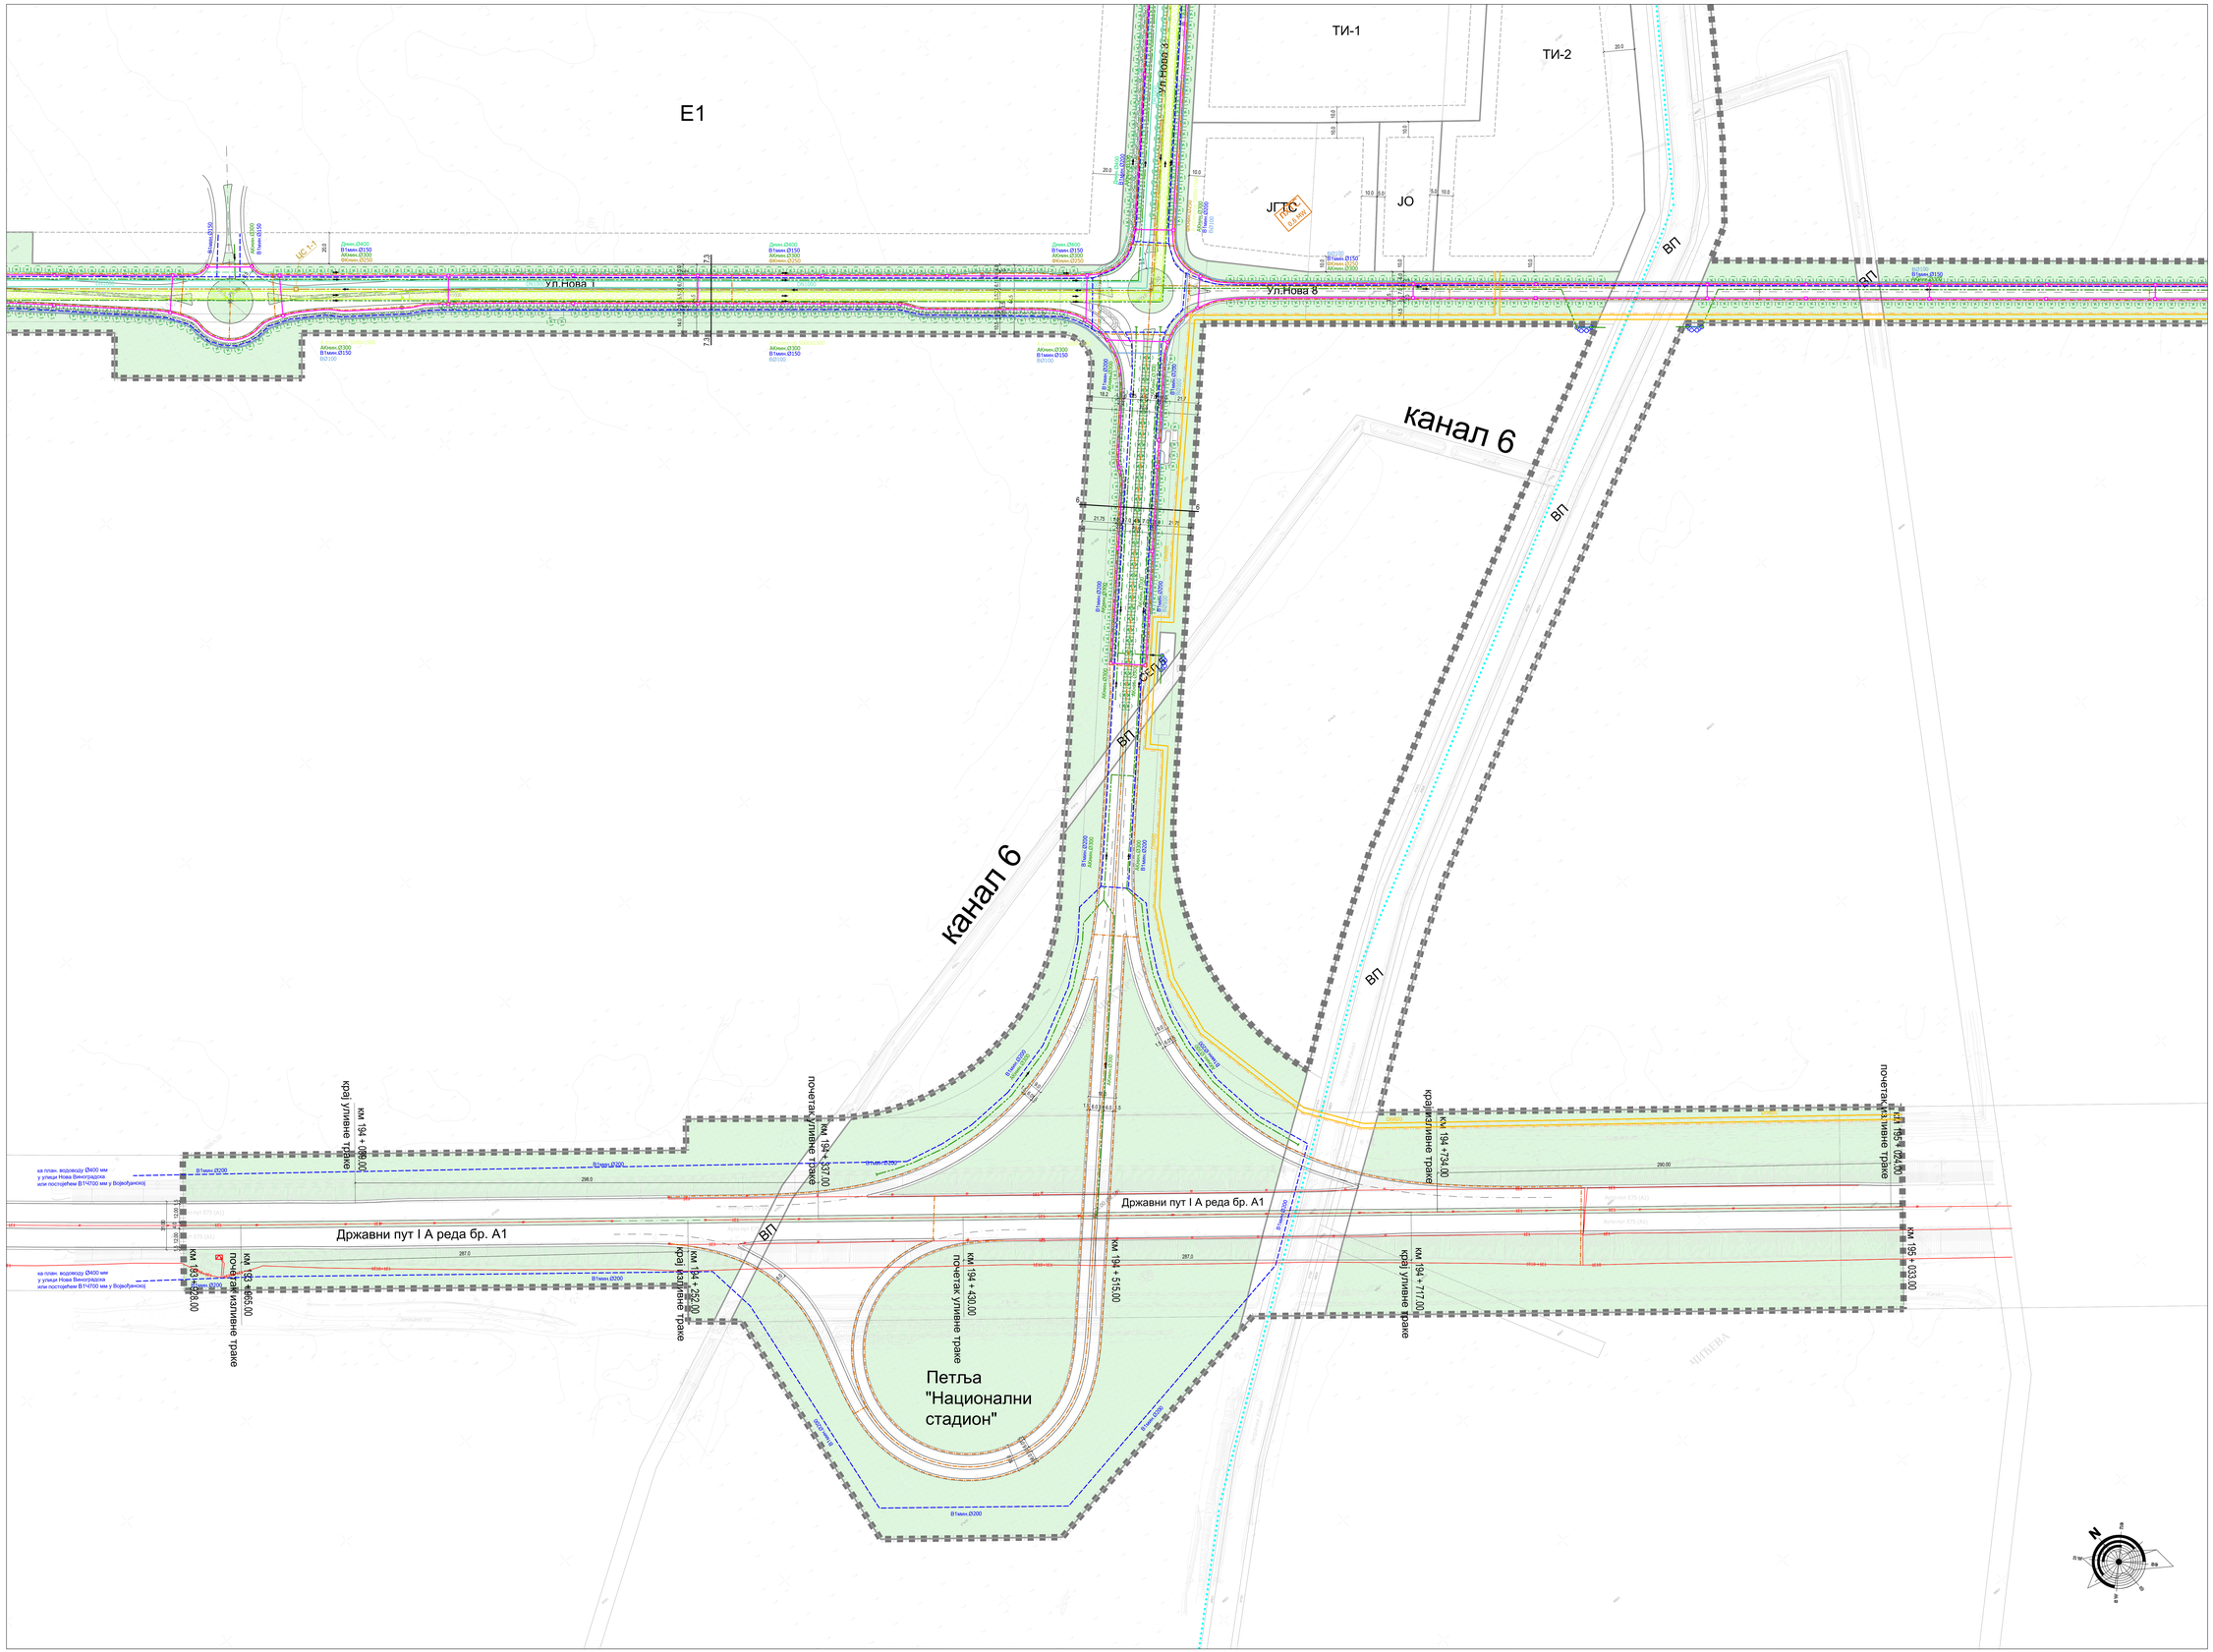

легенда

- граница плана
- регулациона линија
- грађевинска линија
- граница уже зоне заштите водоизворишта
- планирани дрворед

-инфраструктура-

- планирани водовод
- планирани атмосферски колектор чисте воде
- планирана секундарна атмосферска канализација
- планирана фекална канализација
- планирана фекална црпна станица
- планирана дренажа
- планирани сепаратор атмосферских вода (уређај за пречишћавање)
- планирани подземни водови 35 kV
- пхТС х MVA — планирани број ТС 10/0,4 kV у блоку, за одговарајућу једновремену снагу Pj
- постојећа ТС 10/0,4 kV
- планирани подземни водови 10 kV, 1 kV и ЈО
- постојећи подземни вод 10 kV
- постојећи подземни вод 1 kV
- постојећи стуб јавног осветљења
- постојећи стуб јавног осветљења - укида се
- планирана тк канализација
- планирани хладовод
- планирани топловод
- планирани полиетиленски гасовод (p=1÷4 bara)
- ТИ — планирани комплекс за Топлотни извор "Сурчинско поље"

	за САОБРАЋАЈ	за ЗЕЛЕНИЛО
ДА СУ ИНСТАЛАЦИЈЕ МЕЂУСОБНО УСКЛАЂЕНЕ ТВРДЕ ПЛАНЕРИ:		
за ВОДОВОД И КАНАЛИЗАЦИЈУ:	за ЕЛ. И ТК. ВОДОВЕ:	за ТОПЛОВОД И ГАСОВОД:

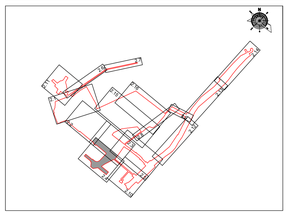

УРБАНИСТИЧКИ ЗАВОД БЕОГРАДА

НАРУЧИЛАЦ: Агенција за просторно планирање и урбанизам Републике Србије

ОДГОВОРНИ ПЛАНЕР: Валентина Јанковић, дипл.инж.арх

ОДГОВОРНИ УРБАНИСТА: Маја Јоковић Поткоњак, дипл.инж.арх

В.Д. ДИРЕКТОРА: Драгана Бибер, дипл.инж.арх.

НАЗИВ ПЛАНА:

ПРОСТОРНИ ПЛАН ПОДРУЧЈА ПОСЕБНЕ НАМЕНЕ НАЦИОНАЛНОГ ФУДБАЛСКОГ СТАДИОНА - IV ФАЗА

НАЗИВ ЦРТЕЖА: ИНФРАСТРУКТУРНИ СИСТЕМИ СА СИНХРОН ПЛАНОМ

БРОЈ ПРОЈЕКТА	350-1393/2024	БЕОГРАД, 2025.	РАЗМЕРА	1 : 1000	бр. цртежа	2.4