

легенда:

- постојеће инсталације
- ⊗ постојеће инсталације - укида се
- планиране инсталације

ДА СУ ИНСТАЛАЦИЈЕ МЕЂУСОБНО УСКЛАЂЕНЕ ТВРДЕ ПЛАНЕРИ:	ЗА САОБРАЋАЈ:	ЗА ЗЕЛЕНИТО:
ЗА ВОДОВОД И КАНАЛИЗАЦИЈУ:	ЗА ЕП И ТК ВОДОВЕ:	ЗА ТОПЛОВОД И ГАСОВОД:

УРБАНИСТИЧКИ ЗАВОД БЕОГРАДА

ОДГОВОРНИ ПЛАНЕР:
Валентина Јанковић, дипл.инж.арх
ОДГОВОРНИ ИНИЖИСТА:
Маја Јоковић-Потоњак, дипл.инж.арх


НАЧРНИЦА:
Агенција за просторно планирање и урбанизам Републике Србије

НАЗИВ ПЛАНА:
ПРОСТОРНИ ПЛАН ПОДРУЧЈА ПОСЕБНЕ НАМЕНЕ НАЦИОНАЛНОГ ФУДБАЛСКОГ СТАДИОНА - IV ФАЗА

В.Д. ДИРЕКТОРА:
Драгана Бибер, дипл.инж.арх.

НАЗИВ ЦРТЕЖА:
ИНФРАСТРУКТУРНИ СИСТЕМИ СА СИНХРОН ПЛАНОМ ПРОЈЕКТНИ ПРОФИЛИ:

ПРОЈЕКТНИ БРОЈ: 350-1393/2024 БЕОГРАД, 2025. РАЗМЕРА: 1 : 200 БР. ЦРТЕЖА: 2.17

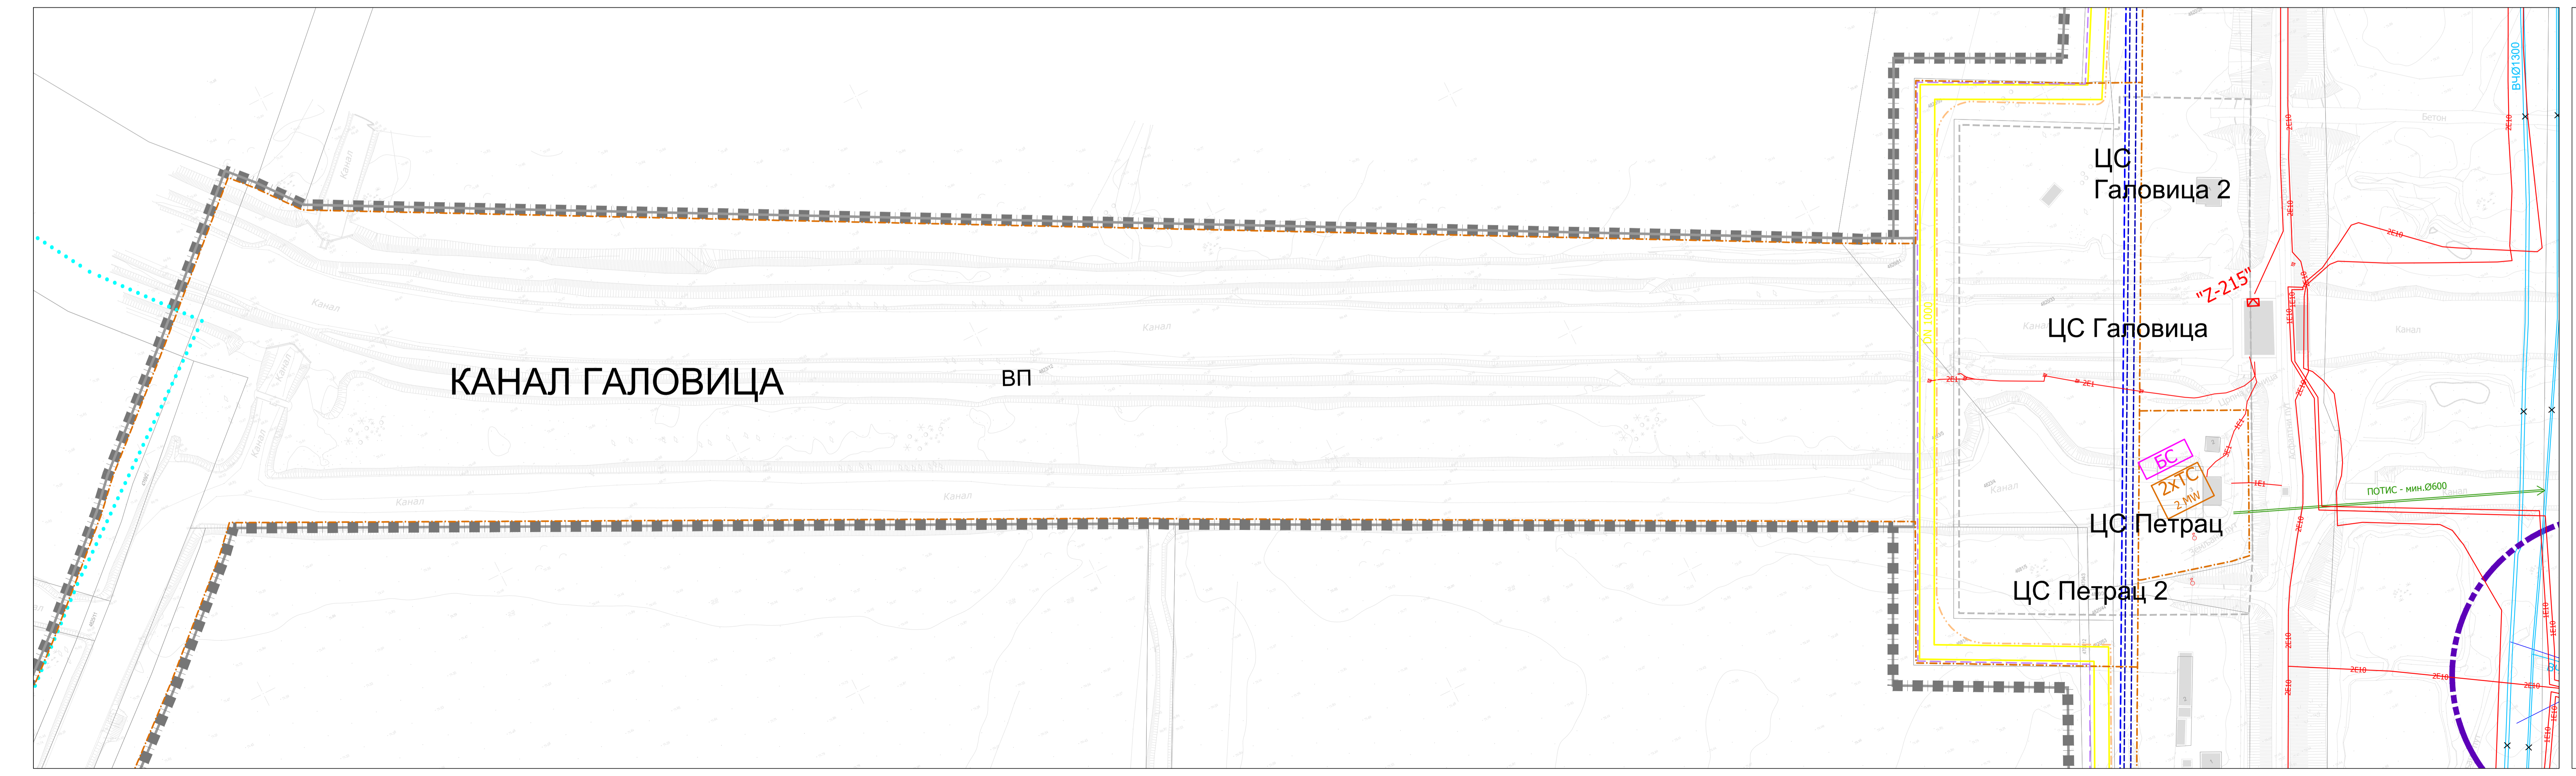

легенда

- граница плана
- регулациона линија
- граница уже зоне заштите водозворишта
- инфраструктура-
- планирани атмосферски испуст
- планирани подземни водови 35 kV
- pxTC x MW планирани број ТС 10/0,4 kV у блоку, за одговарајућу једновремену снагу Pj
- TC постојећа ТС 10/0,4 kV
- планирани подземни водови 10 kV, 1 kV и ЈО
- постојећи подземни вод 10 kV
- постојећи подземни вод 1 kV
- постојећи стуб надземне мреже 1 kV
- постојећи стуб јавног осветљења
- pxBC планирана база станица
- планирани оптички тк кабл - ванградски топловод
- планирани топлодалековод

ДА СУ ИНСТАЛАЦИЈЕ МЕЂУСОБНО УСКЛАЂЕНЕ ТВРДЕ ПЛАНЕРИ:	ЗА САОБРАЋАЈ:	ЗА ЗЕЛЕНИТО:
ЗА ВОДОВОД И КАНАЛИЗАЦИЈУ:	ЗА ЕП И ТК ВОДОВЕ:	ЗА ТОПЛОВОД И ГАСОВОД:

УРБАНИСТИЧКИ ЗАВОД БЕОГРАДА

ОДГОВОРНИ ПЛАНЕР:
Валентина Јанковић, дипл.инж.арх
ОДГОВОРНИ ИНЖИСТА:
Маја Јоковић-Потоњак, дипл.инж.арх

НАЧРНИЦА:
Агенција за просторно планирање и урбанизам Републике Србије

НАЗИВ ПЛАНА:
ПРОСТОРНИ ПЛАН ПОДРУЧЈА ПОСЕБНЕ НАМЕНЕ НАЦИОНАЛНОГ ФУДБАЛСКОГ СТАДИОНА - IV ФАЗА

В.Д. ДИРЕКТОРА:
Драгана Бибер, дипл.инж.арх.

НАЗИВ ЦРТЕЖА:
ИНФРАСТРУКТУРНИ СИСТЕМИ СА СИНХРОН ПЛАНОМ ПРОЈЕКТНИ ПРОФИЛИ:

ПРОЈЕКТНИ БРОЈ: 350-1393/2024 БЕОГРАД, 2025. РАЗМЕРА: 1 : 1000 БР. ЦРТЕЖА: 2.9

УРБАНИСТИЧКИ ЗАВОД БЕОГРАДА

ОДГОВОРНИ ПЛАНЕР:
Валентина Јанковић, дипл.инж.арх
ОДГОВОРНИ ИНЖИСТА:
Маја Јоковић-Потоњак, дипл.инж.арх

НАЧРНИЦА:
Агенција за просторно планирање и урбанизам Републике Србије

НАЗИВ ПЛАНА:
ПРОСТОРНИ ПЛАН ПОДРУЧЈА ПОСЕБНЕ НАМЕНЕ НАЦИОНАЛНОГ ФУДБАЛСКОГ СТАДИОНА - IV ФАЗА

В.Д. ДИРЕКТОРА:
Драгана Бибер, дипл.инж.арх.

НАЗИВ ЦРТЕЖА:
ИНФРАСТРУКТУРНИ СИСТЕМИ СА СИНХРОН ПЛАНОМ ПРОЈЕКТНИ ПРОФИЛИ:

ПРОЈЕКТНИ БРОЈ: 350-1393/2024 БЕОГРАД, 2025. РАЗМЕРА: 1 : 1000 БР. ЦРТЕЖА: 2.9