



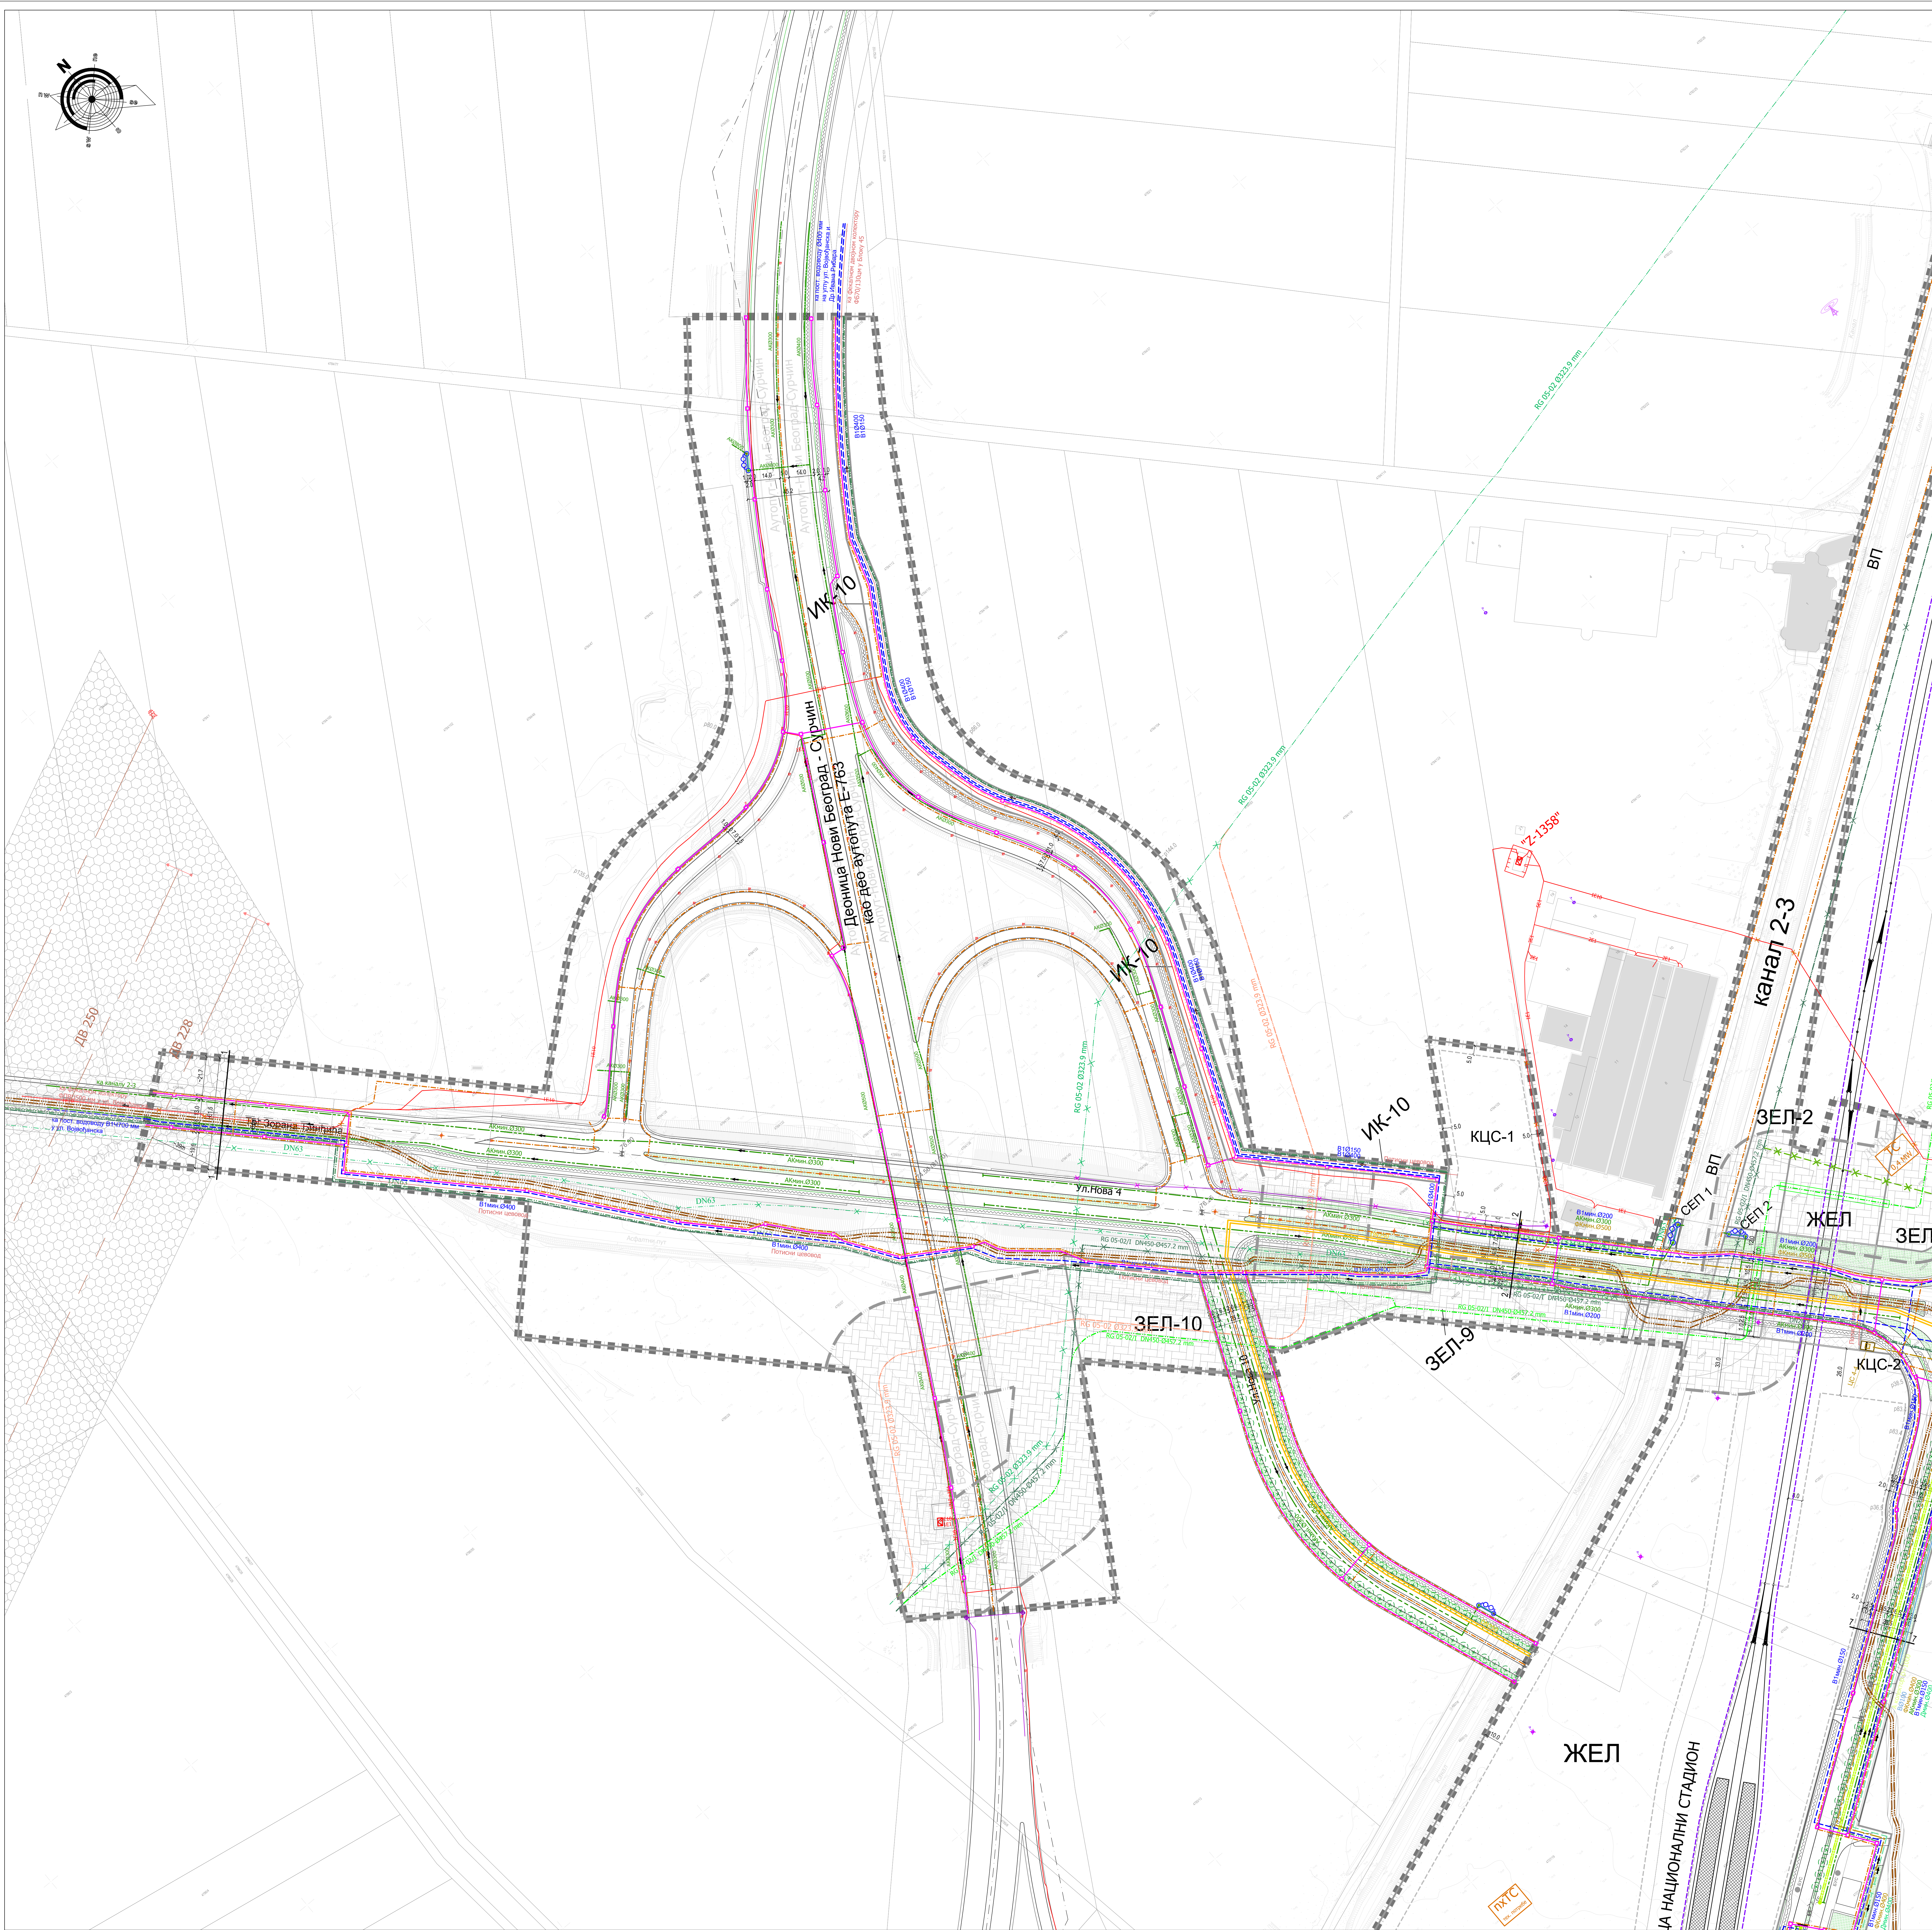

	граница плана
	регулациона линија
	прелаз преко канала
	планирани дрворед
	инфраструктурни коридор

	планирани водовод
	планирани цевовод чисте воде за заливање
	планирана секундарна атмосферска канализација
	планирана фекална канalizација
	планирани логис фекалне канализације
	планирана фекална црпна станица
	планирани сепаратор атмосферских вода (уруђај за преципиравање)
	планирана дренажа
	заштитни појас надземних водова 220 kV, 110 kV и 35 kV
	заштитни појас подземних водова 110 kV
	постојећи надземни водови 220 kV
	планирани подземни водови 110 kV
	планирани подземни водови 35 kV
	планирани брод TC 100.4 kV у блоку, за одговарајућу једносмерну снагу Pj
	постојећа TC 100.4 kV
	планирани подземни водови 10 kV, 1 kV и JO
	постојећи подземни водови 10 kV
	постојећи подземни водови 10 kV - укида се
	постојећи подземни водови 1 kV
	постојећи стуб јавног осветљења
	постојећи стуб јавног осветљења - укида се
	постојећа база станица
	планирана тк канализација
	постојећа тк канализација
	планирани оптички тк кабл - железница
	постојећи оптички тк кабл - укида се
	постојећи стуб надземне оптичке мреже
	постојећи стуб надземне оптичке мреже - укида се
	планирани топовод
	планирани разводи гасовод RG 05-02/1 (p=16÷50 bara) -
	планирани разводи гасовод RG 05-02/2 (p=16÷50 bara)
	планирани разводи гасовод RG 05-02 (p=16÷50 bara)
	планирани прикључни гасовод (p=16÷50 bara)
	планирани прикључни гасовод (p=16÷50 bara) - укида се
	планирани челични дистрибутивни гасовод (p=6÷16 bara)-а
	постојећи полиетиленски гасовод (p=1÷4 bara)
	планирани полиетиленски гасовод (p=1÷4 bara)
	постојећи полиетиленски гасовод (p=1÷4 bara) - укида се
	заштитна зона гасовода

	_____	_____
за ВОДОВОД И КАНАЛИЗАЦИЈУ	за ЕЛ. И ТК. ВОДОВЕ	за ТОПЛИНОВИ И ГАСОВОДИ
_____	_____	_____

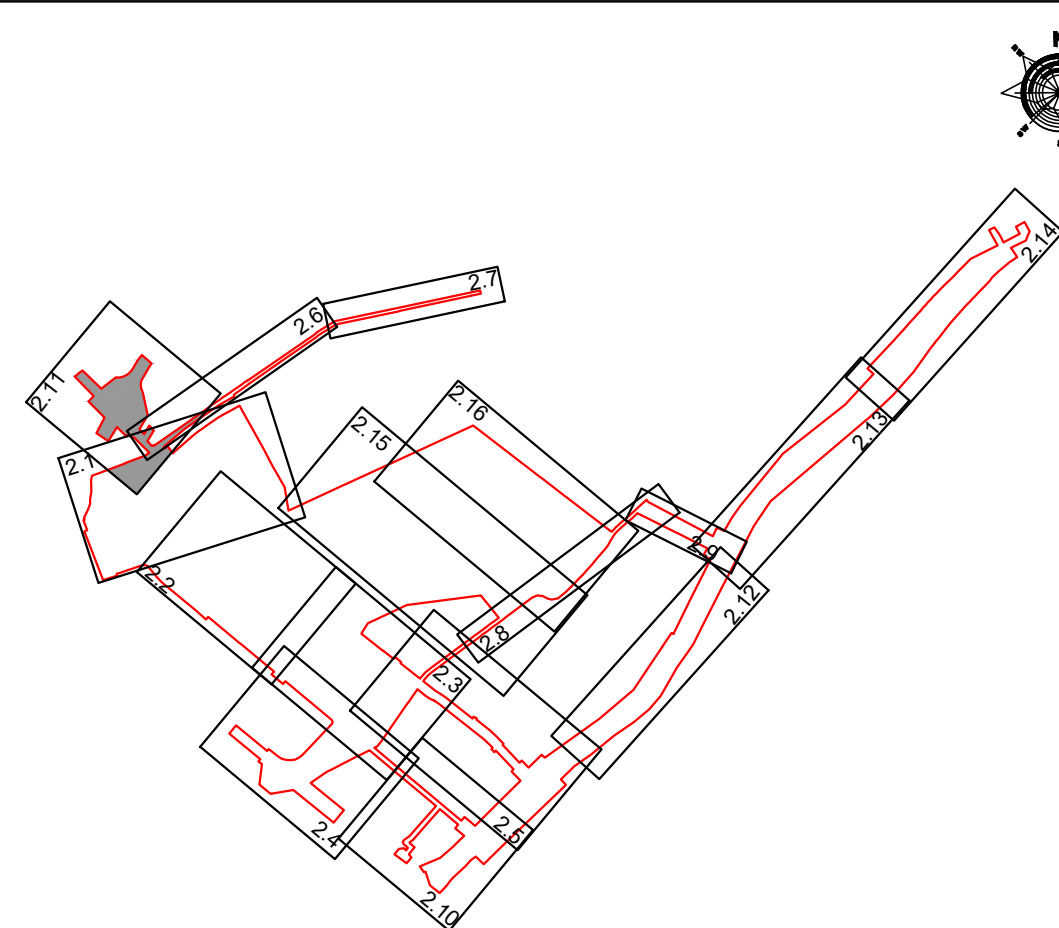

