

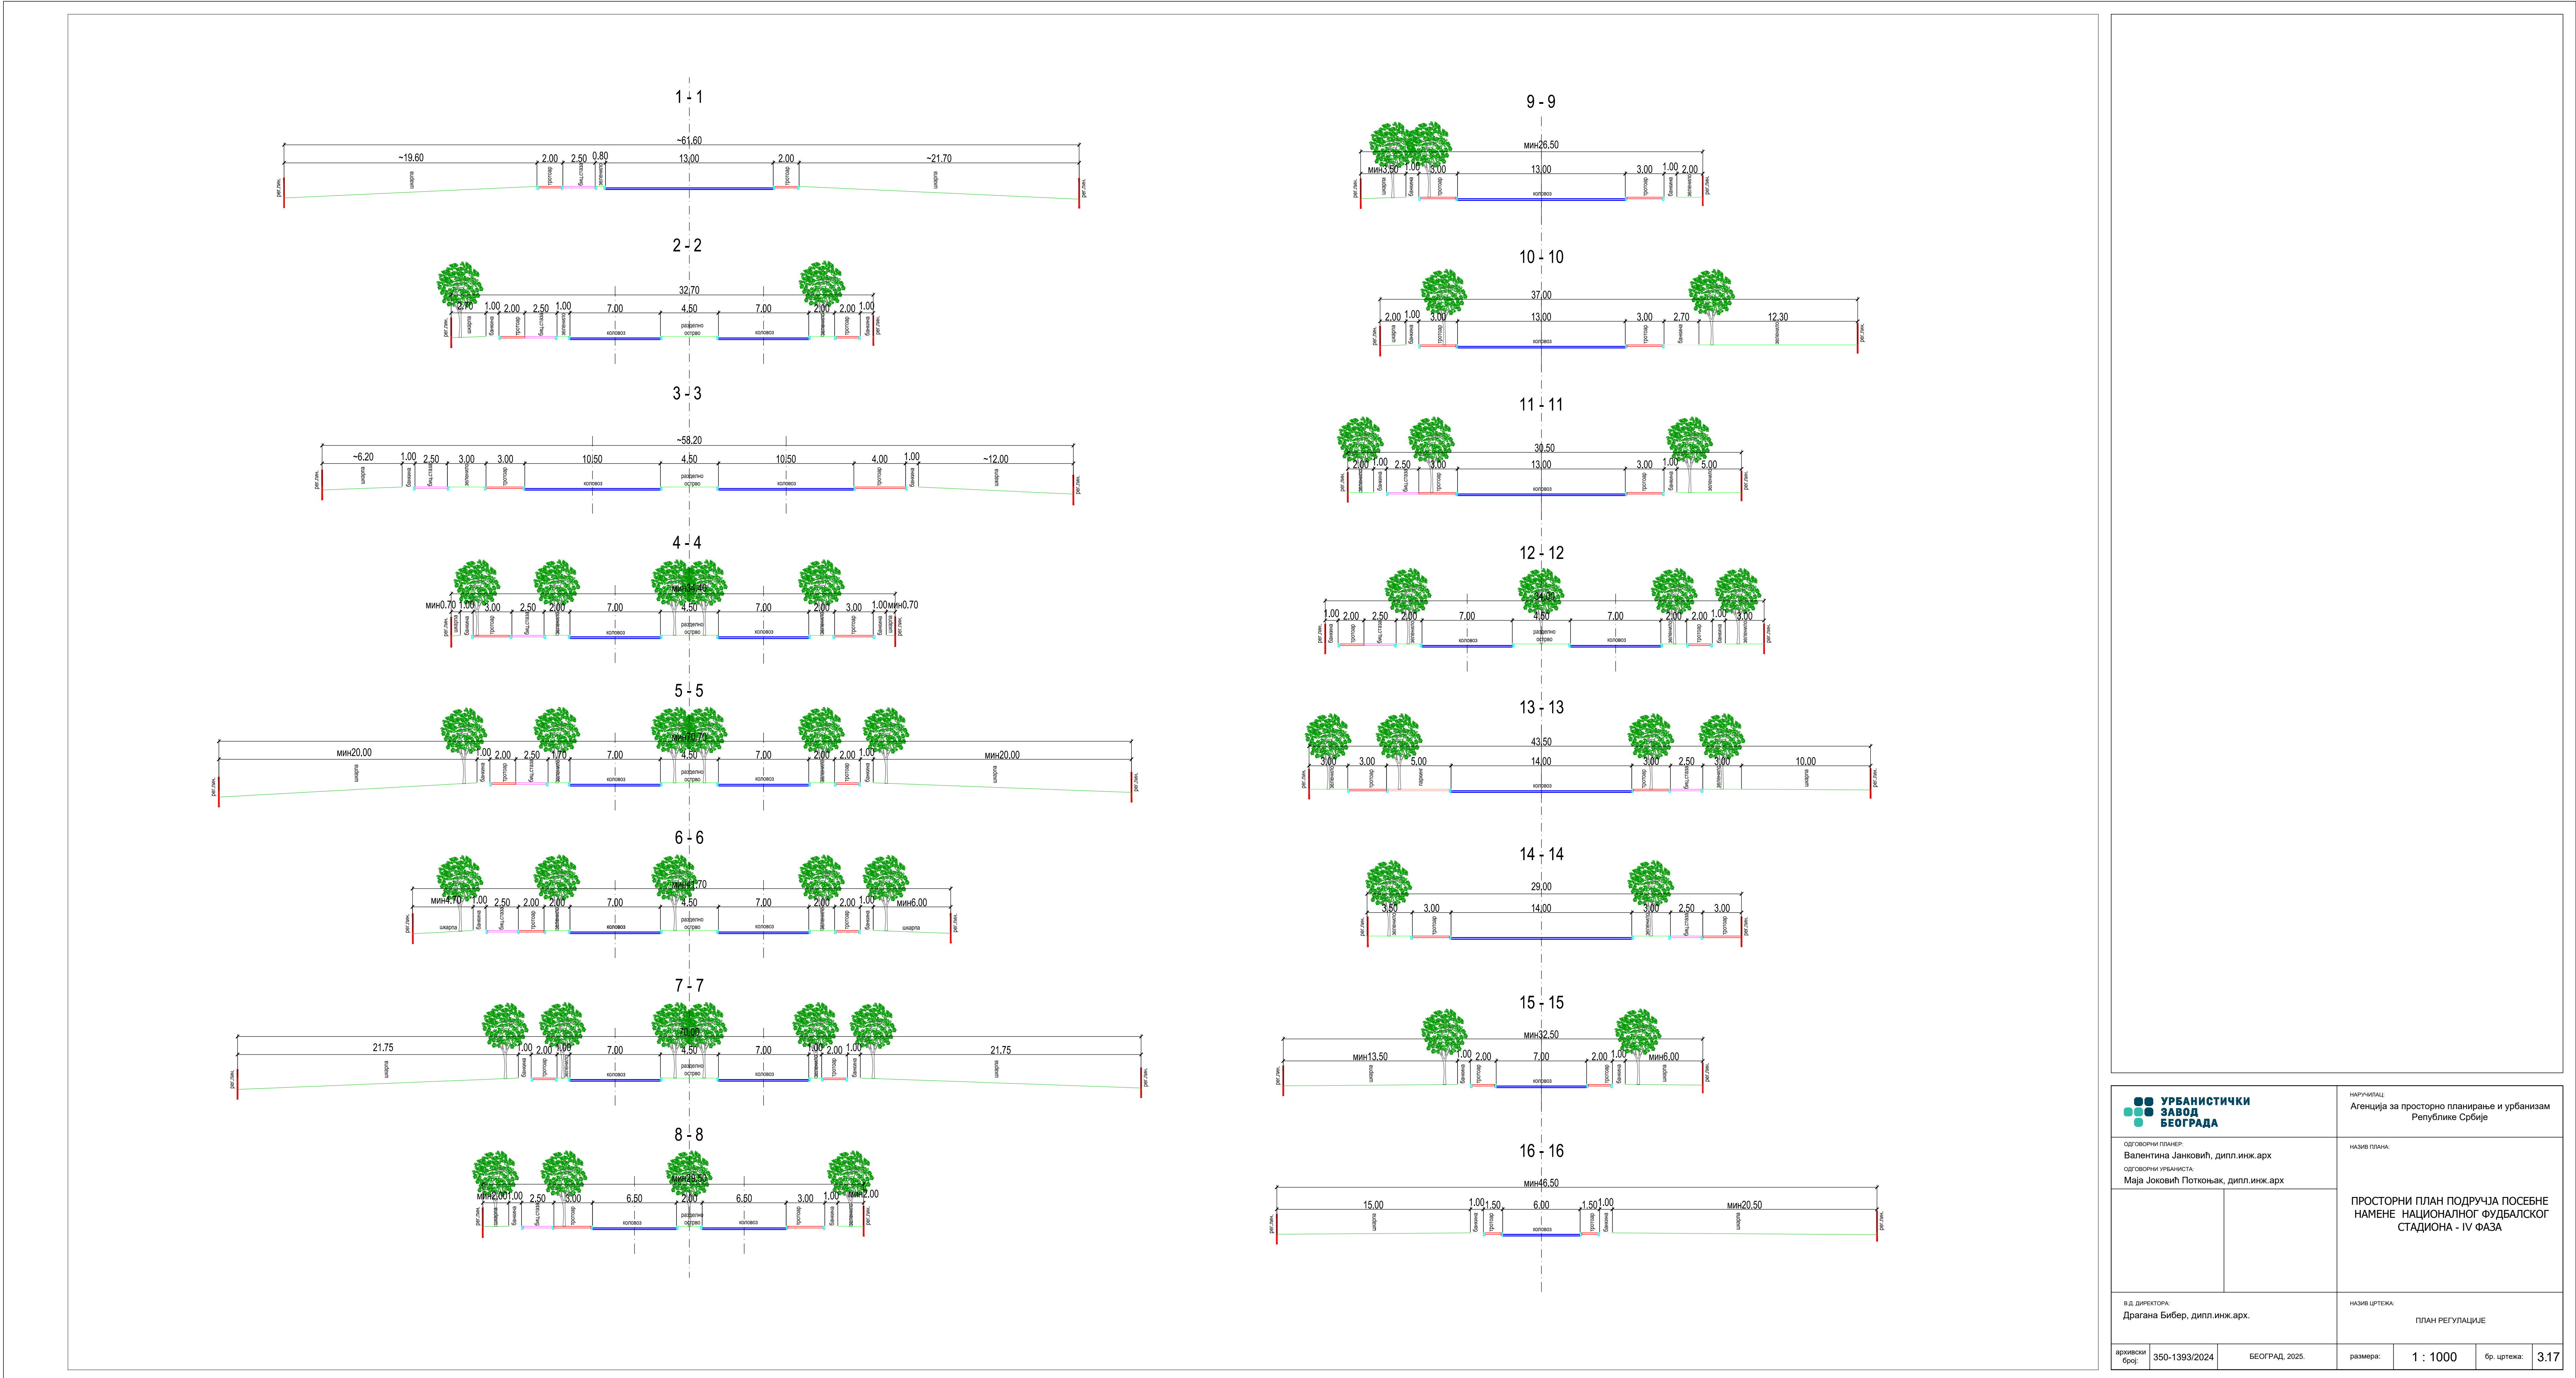


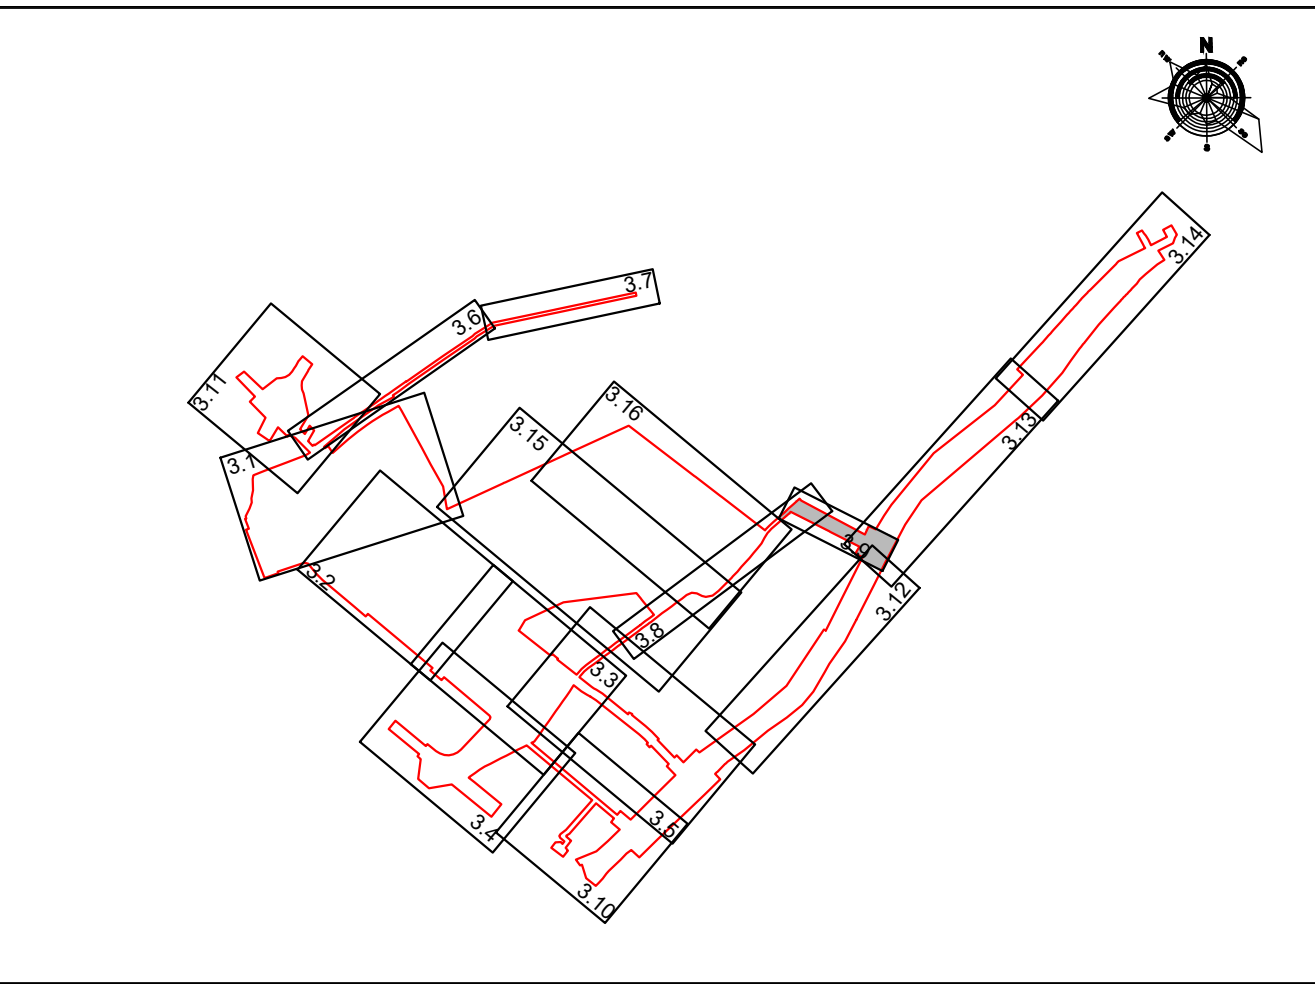

УРБАНИСТИЧКИ ЗАВОД БЕОГРАД Органични планови: Василистина Јанковић, дипл.инж.арх. Мара Јосовић Поповић, дипл.инж.арх.	институција: Агенција за просторно планирање и урбанизам Републике Србије
	назив плана: ПРОСТОРНИ ПЛАН ПОДРУЧЈА ПОСЕБНЕ НАМЕНЕ НАЦИОНАЛНОГ ФУДБАЛСКОГ СТАДИЈОНА - IV ФАЗА
г.д. архитекта: Драгана Бибер, дипл.инж.арх.	назив цртежа: ПЛАН РЕГУЛАЦИЈЕ
проектни број: 350-1363/2024	БЕОГРАД, 2025. размер: 1 : 1000 бр. цртежа: 3.17

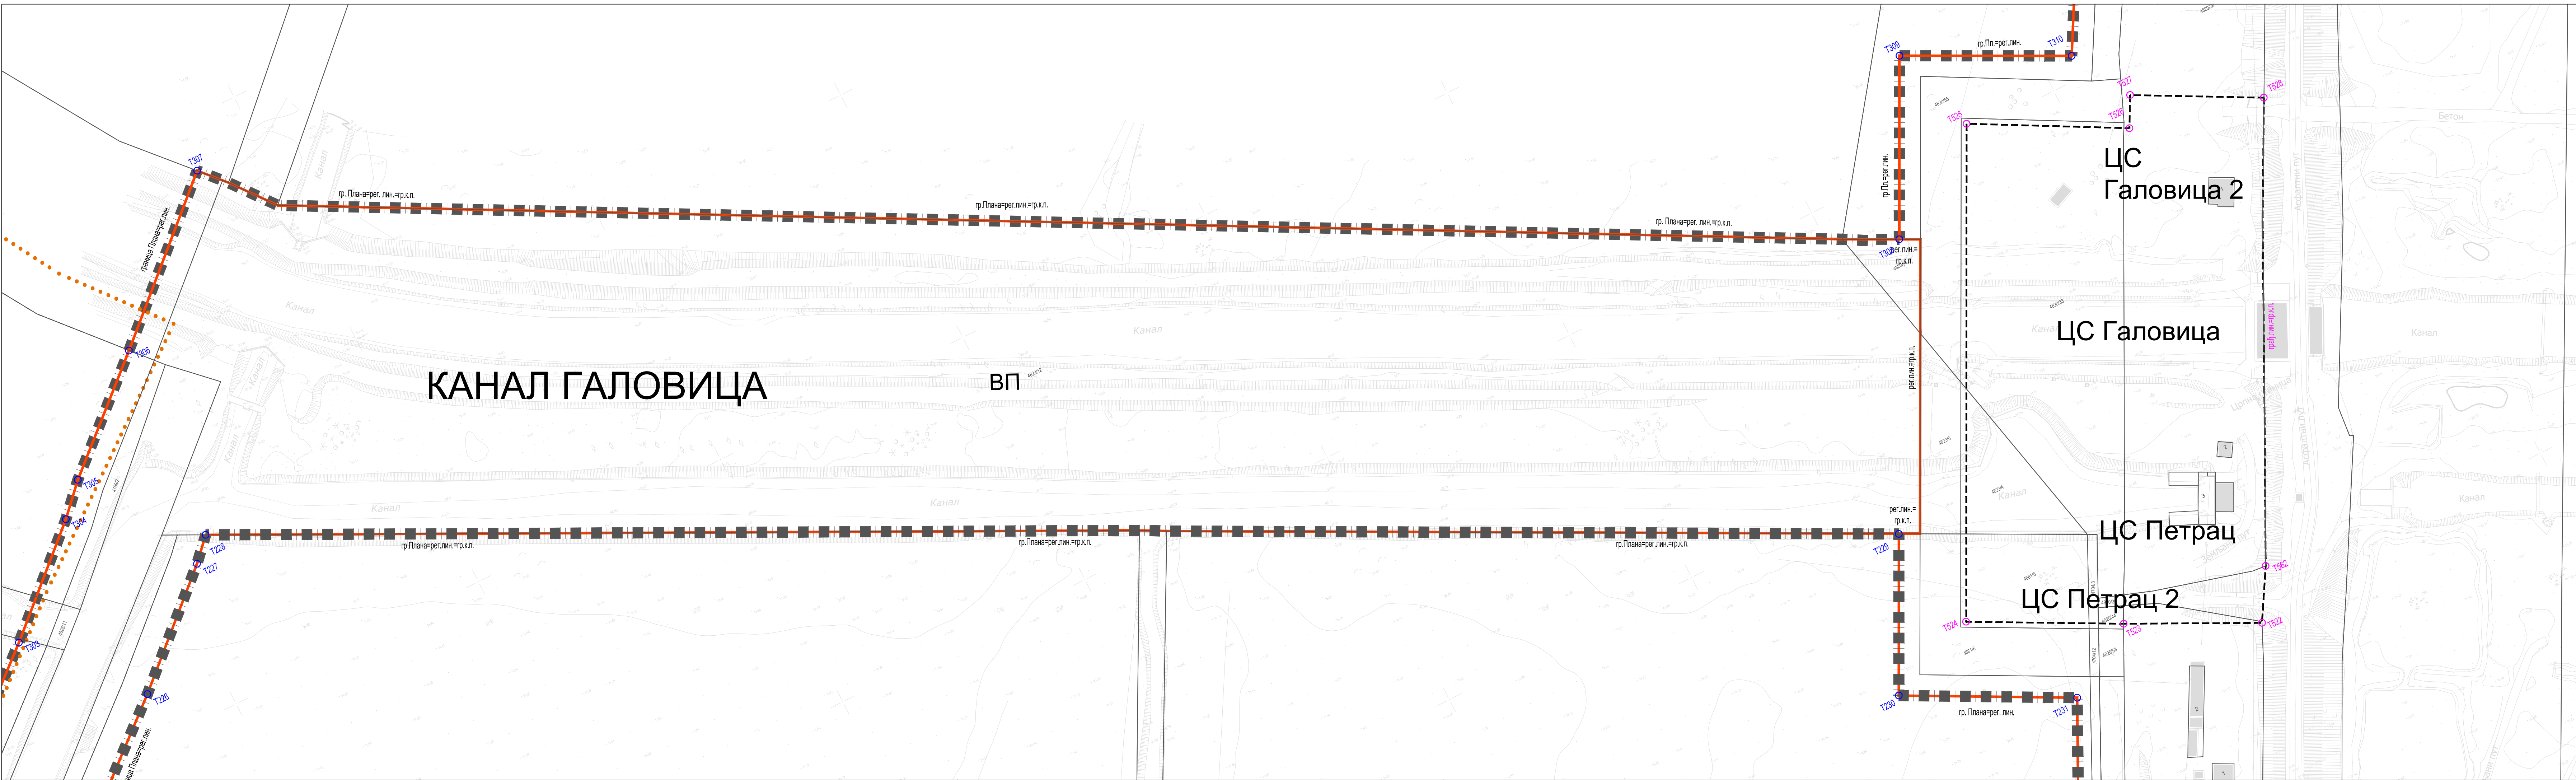

УРБАНИСТИЧКИ ЗАВОД БЕОГРАД Органични планови: Василистина Јанковић, дипл.инж.арх. Мара Јосовић Поповић, дипл.инж.арх.	институција: Агенција за просторно планирање и урбанизам Републике Србије
	назив плана: ПРОСТОРНИ ПЛАН ПОДРУЧЈА ПОСЕБНЕ НАМЕНЕ НАЦИОНАЛНОГ ФУДБАЛСКОГ СТАДИЈОНА - IV ФАЗА
г.д. архитекта: Драгана Бибер, дипл.инж.арх.	назив цртежа: ПЛАН РЕГУЛАЦИЈЕ
проектни број: 350-1363/2024	БЕОГРАД, 2025. размер: 1 : 1000 бр. цртежа: 3.9