


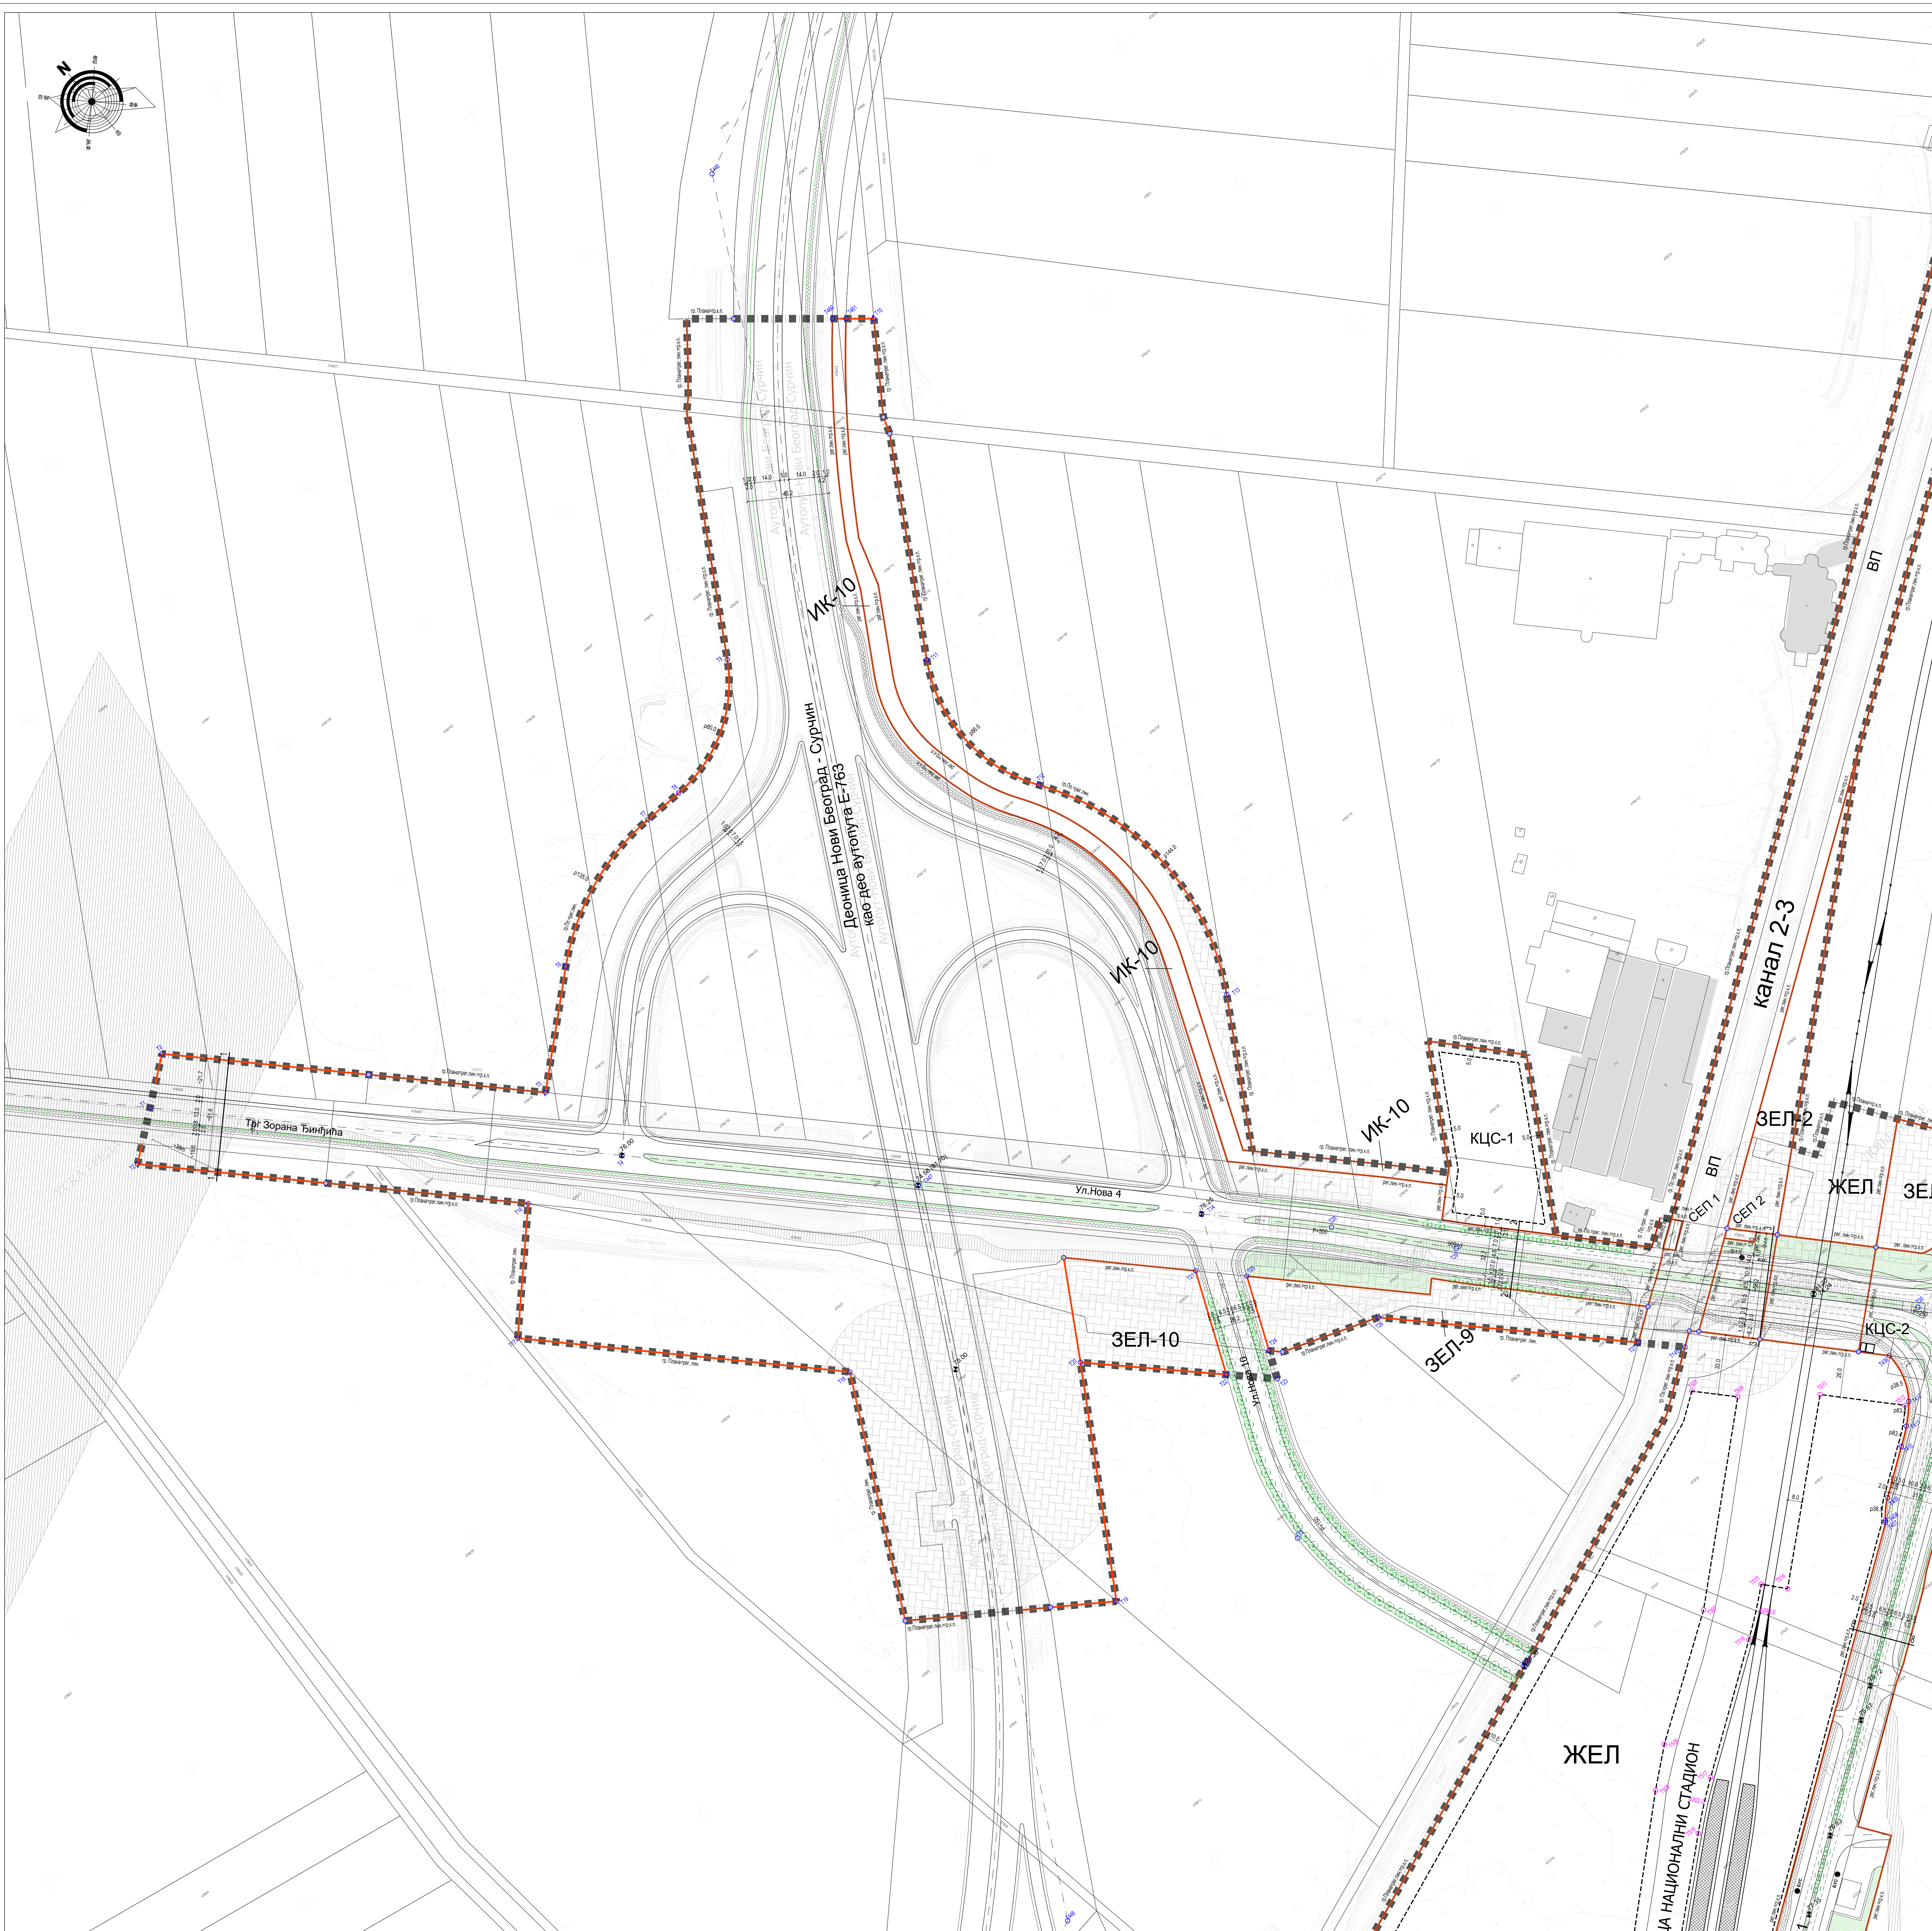

-  граница plana
-  регулaciona linija
-  grajeviniska linija
-  mreza saobraćajnica
-  prelaz preko kanala
-  biциклическа стаза
-  зелене површине у регулацији улице
-  планирани двооред

|     |                            |
|-----|----------------------------|
| ЗЕЛ | заштитно зеленило          |
| ВП  | водна површина             |
| КЦС | канализациона црна станица |
| СЕП | сепаратори                 |
| ИК  | инфраструктурни коридор    |
| ЖЕЛ | железница                  |

 заштитна зона гасовода

 заштитни појас електро водова

