


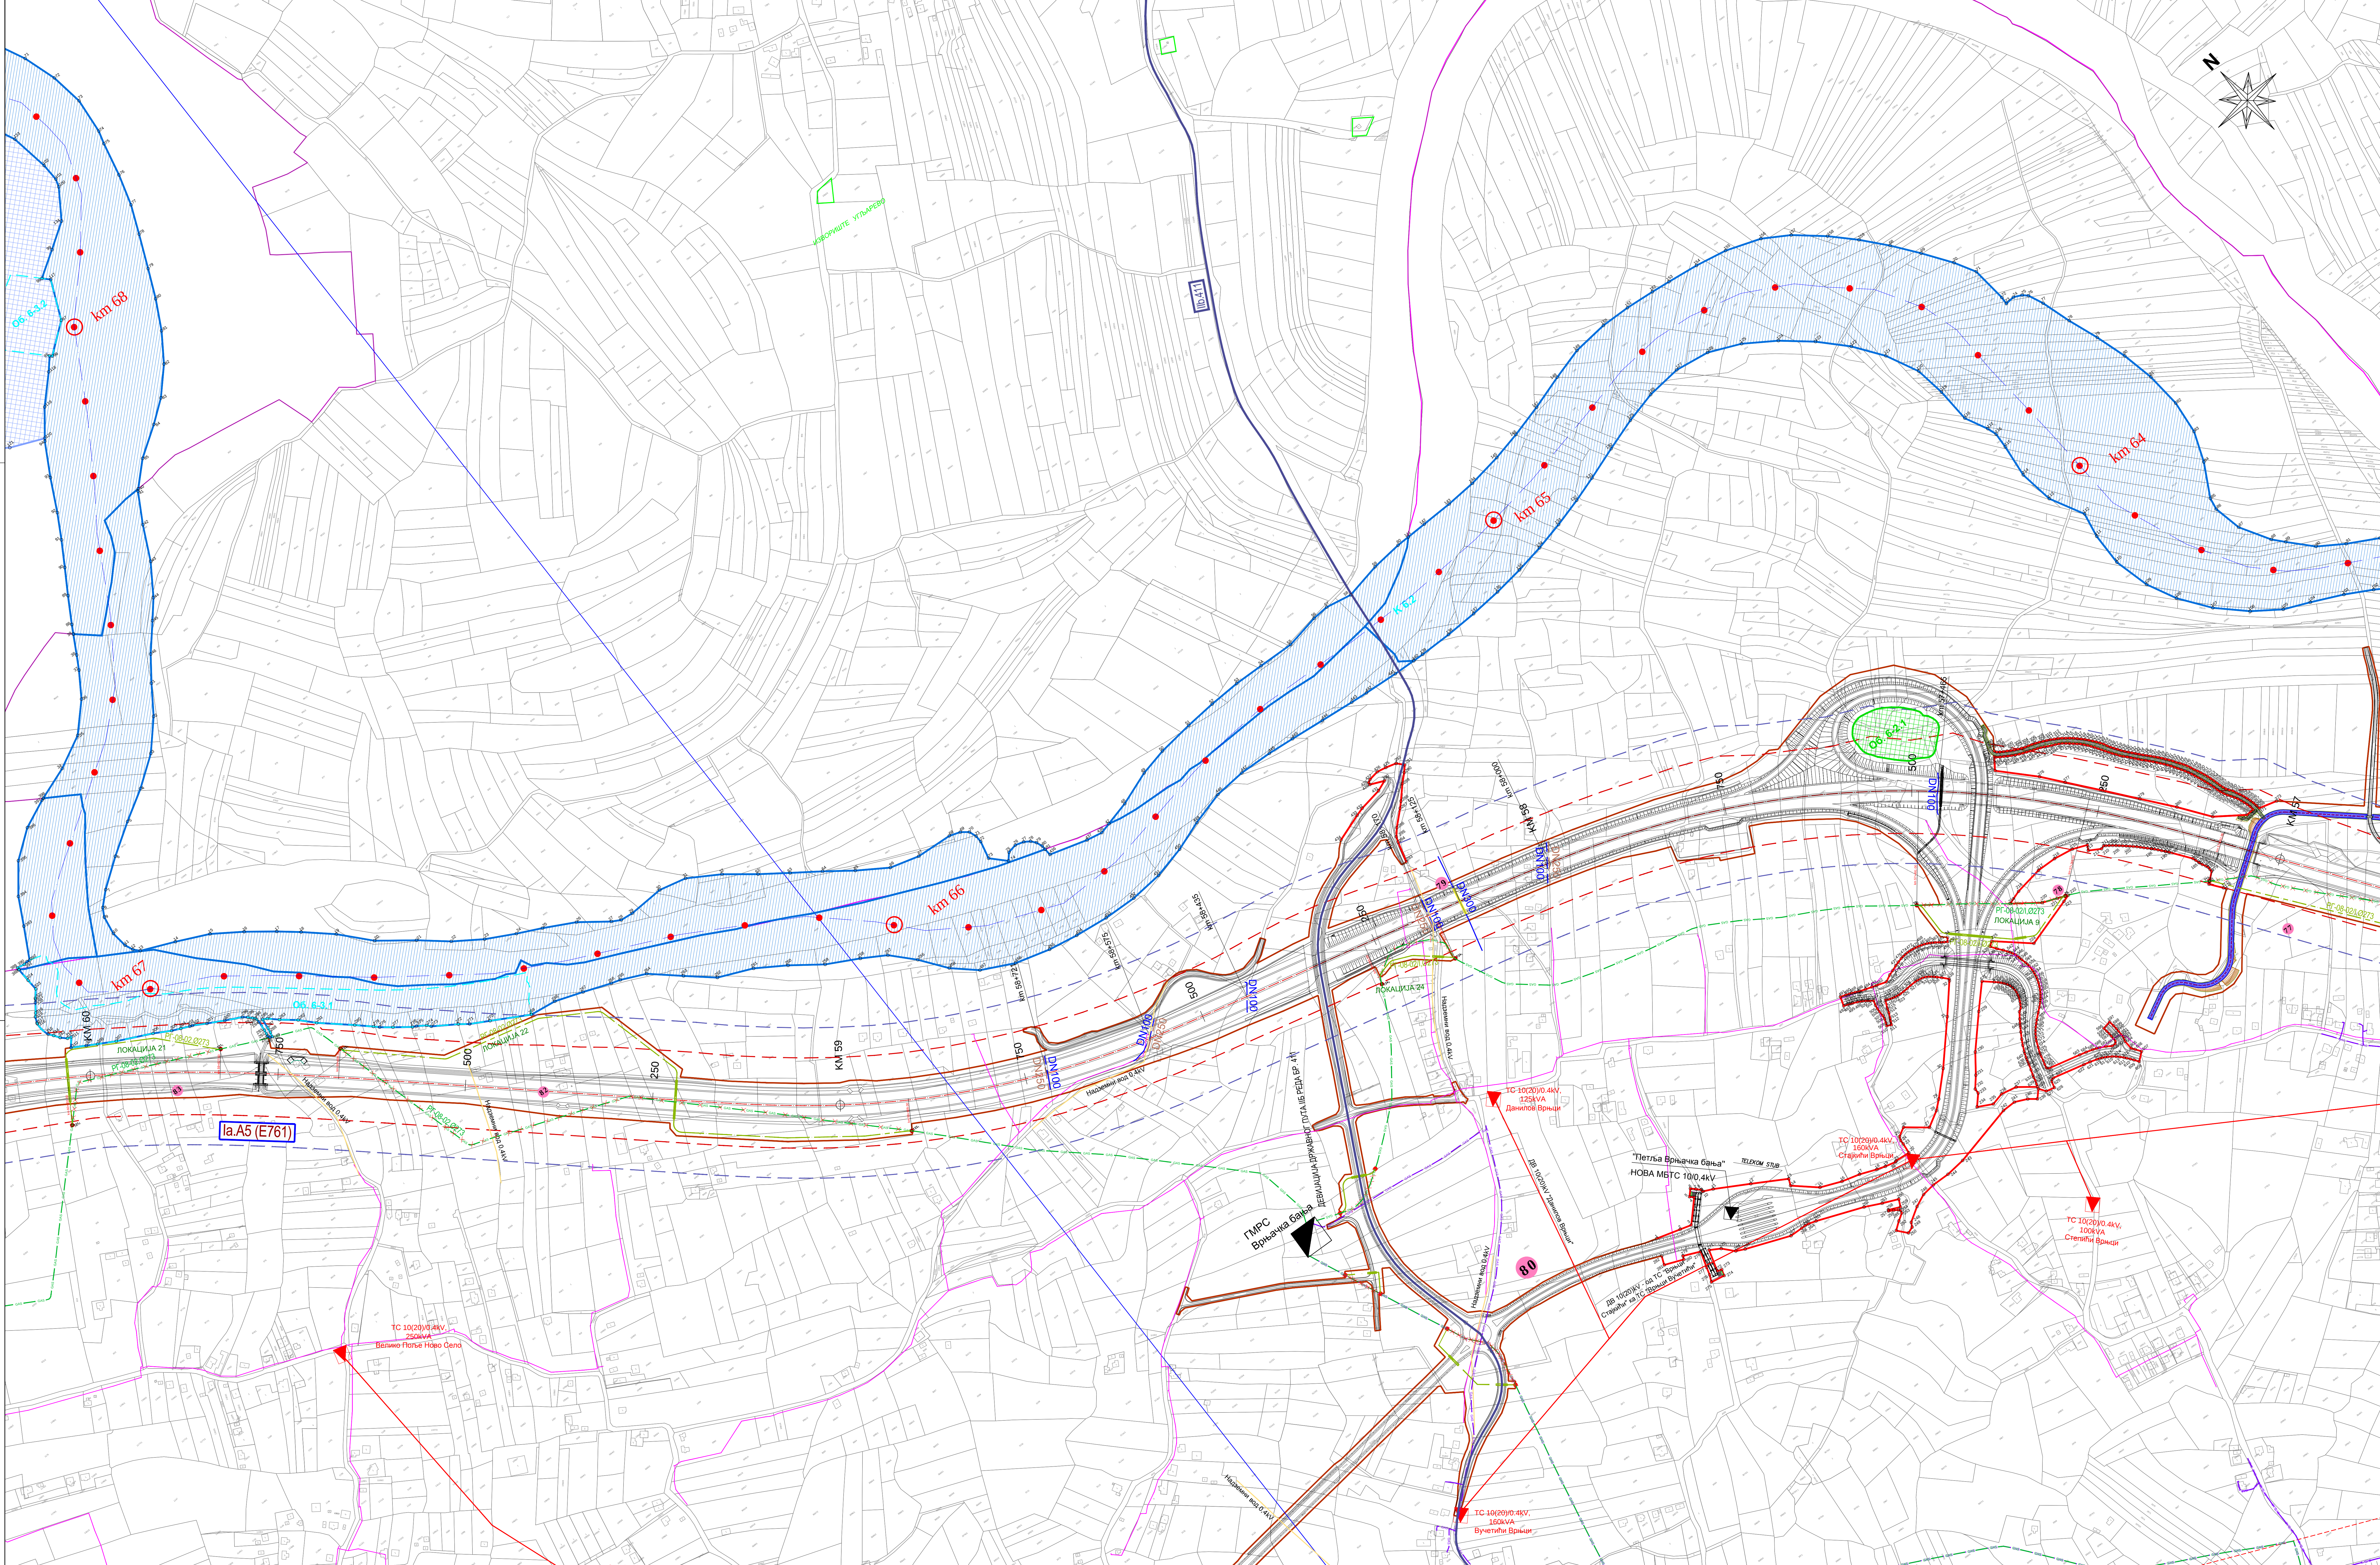

ЛЕГЕНДА

ГРАНИЦА ПЛАНА
ПРОШИРЊЕ ГРАНИЦЕ ПЛАНА (I фаза Измена и допуна плана)
ГРАНИЦА ОПШТИНЕ
ГРАНИЦА КАТАСТАРСКЕ ОПШТИНЕ

ГРАНИЦА ДЕТАЉНЕ РАЗРАДЕ ПУТНОГ ЗЕМЉИШТА
ГРАНИЦА ДЕТАЉНЕ РАЗРАДЕ ПУТНОГ ЗЕМЉИШТА (II фаза Измена и допуна плана)
ГРАНИЦА ДЕТАЉНЕ РАЗРАДЕ ВОДНОГ ЗЕМЉИШТА
ГРАНИЦА ДЕТАЉНЕ РАЗРАДЕ ПОЗАЈМИШТА МАТЕРИЈАЛА
ГРАНИЦА ДЕТАЉНЕ РАЗРАДЕ ОДЛАГАЛИШТА МАТЕРИЈАЛА

РАЗРАДА УРБАНИСТИЧКИМ ПРОЈЕКТОМ (СА ОДМОРНИЦА)
РАЗРАДА УРБАНИСТИЧКИМ ПРОЈЕКТОМ (ЗА ИЗМЕШТАЊЕ ИНФРАСТРУКТУРЕ)
РАЗРАДА УРБАНИСТИЧКИМ ПРОЈЕКТОМ (ПЛАНИРАНИ ГРАДИЛИШНИ КАМП ЗА ИЗВОЂЕЊЕ РАДОВА НА АУТОПУТУ)

ЕЛЕМЕНТИ ТРАНСПОРТНОГ СИСТЕМА

ДРЖАВНИ ПУТ Ia-A5 (E-761) - планирани
ДРЖАВНИ ПУТЕВИ Ia РЕДА
ДРЖАВНИ ПУТЕВИ I М РЕДА
ДРЖАВНИ ПУТЕВИ I Б РЕДА
ДРЖАВНИ ПУТЕВИ IIА РЕДА
ДРЖАВНИ ПУТЕВИ IIБ РЕДА
ЖЕЛЕЗНИЧКА ПРУГА

ЕЛЕКТРОНСКЕ КОМУНИКАЦИЈЕ

ПОСТОЈЕЋА АТЦ
ПЛАНИРАНА АТЦ
ПОСТОЈЕЋА ПОШТА
ПОСТОЈЕЋИ БАКАРНИ КАБЛ
ПОСТОЈЕЋИ ОПТИЧКИ КАБЛ
ПЛАНИРАНИ ОПТИЧКИ КАБЛ
ПОСТОЈЕЋИ РР КОРИДОР ЕТВ
ПОСТОЈЕЋИ РР КОРИДОР "Телеком Србија"
ПОСТОЈЕЋИ РАДИОРЕЛЕЈНИ ПРЕДАЈНИК
ПОСТОЈЕЋА БАЗНА СТАНИЦА
ПЛАНИРАНА БАЗНА СТАНИЦА

ГАСОВОДНА ИНФРАСТРУКТУРА

ГАСОВОД РАДНОГ ПРИТИСКА до 50 бар - постојећи
ГАСОВОД РАДНОГ ПРИТИСКА до 16 бар - постојећи
ГАСОВОДИ КОЈИ СЕ УКИДАЈУ (радног притиска 4,16 и 50 бар)
ГАСОВОД РАДНОГ ПРИТИСКА до 50 бар - планирани
ГАСОВОД РАДНОГ ПРИТИСКА до 16 бар - планирани
ГАСОВОД РАДНОГ ПРИТИСКА до 4 бар - постојећи
ГАСОВОД РАДНОГ ПРИТИСКА до 4 бар - планирани
ГМС или МРС - постојећа
ГАСНИ РАЗДЕЛНИ ЧВОР (ГРЧ) - постојећи
ПОДРУЧЈЕ РАЗРАДЕ ГАСОВОДНЕ МРЕЖЕ

ЕЛЕКТРОЕНЕРГЕТСКА ИНФРАСТРУКТУРА

ПОСТОЈЕЋА ТРАНСФОРМАТОРСКА СТАНИЦА 220/110
ПОСТОЈЕЋА ТРАНСФОРМАТОРСКА СТАНИЦА 110x kV
ПЛАНИРАНА ТРАНСФОРМАТОРСКА СТАНИЦА 110x kV
ПОСТОЈЕЋА ТРАНСФОРМАТОРСКА СТАНИЦА 35/10 kV
ПОСТОЈЕЋА ТРАНСФОРМАТОРСКА СТАНИЦА 10 (20)/0,4 kV
НОВА МСТС 10/0,4kV
ПОСТОЈЕЋИ ДАЛЕКОВОД 220 kV
ПОСТОЈЕЋИ ДАЛЕКОВОД 110 kV
ПОСТОЈЕЋИ ДАЛЕКОВОД 35 kV
ПОСТОЈЕЋИ КАБЛ 35 kV
ПОСТОЈЕЋИ ДАЛЕКОВОД 10 kV
ПОСТОЈЕЋИ КАБЛ 10 kV
ПОСТОЈЕЋИ ДАЛЕКОВОД 1 kV
ПОСТОЈЕЋИ КАБЛ 1 kV
ПЛАНИРАНИ ДАЛЕКОВОД 400 kV
ПЛАНИРАНИ ДАЛЕКОВОД 110 kV
ПЛАНИРАНИ ДАЛЕКОВОД 35 kV
ДЕМОНТАЖА ПОСТОЈЕЋЕГ СТУБА

ХИДРОТЕХНИЧКА ИНФРАСТРУКТУРА

РЕГИОНАЛНИ ВОДОВОД
РЕГИОНАЛНИ ВОДОВОД - измештање
ДИСТРИБУТИВНА МРЕЖА
ДИСТРИБУТИВНА МРЕЖА - измештање
КАНАЛИЗАЦИОНА МРЕЖА
КАНАЛИЗАЦИОНА МРЕЖА - измештање
ЦЕВОВОД ТЕХНИЧКЕ ВОДЕ
ЦЕВОВОД ТЕХНИЧКЕ ВОДЕ - нови/измештање
БУНАРИ СА НЕПОСРЕДНОМ ЗОНОМ ЗАШТИТЕ

ЗАШТИТА ЖИВОТНЕ СРЕДИНЕ

ЛОКАЦИЈА Савског ПОСТРОЈЕЊА/КОМПЛЕКСА
ЗОНА I УГРОЖЕНОСТИ ЕФЕКТИМА ХЕМИЈСКОГ УДЕСА
ЗОНА II УГРОЖЕНОСТИ ЕФЕКТИМА ХЕМИЈСКОГ УДЕСА

КУЛТУРНА ДОБРА И АРХЕОЛОШКИ ЛОКАЛИТЕТИ

НЕПОКРЕТНА КУЛТУРНА ДОБРА (НКД)
ЛОКАЛИТЕТИ СА АРХЕОЛОШКИМ САДРЖАЈЕМ (АЛ)
ОБЈЕКТИ ГРАДИТЕЉСКОГ НАСЛЕЂА (ОГН)

ПРИРОДНЕ ВРЕДНОСТИ

ЗАШТИЋЕНА ПОДРУЧЈА
ЕКОЛОШКИ ЗНАЧАЈНА ПОДРУЧЈА

ИЗВОРИШТА, КАПТИРАНИ ИЗВОРИ, БУНАРИ И ЗОНЕ САНИТАРНЕ ЗАШТИТЕ

ИЗВОРИШТА БУНАРИ
НЕПОСРЕДНА ЗОНА САНИТАРНЕ ЗАШТИТЕ
УЖА ЗОНА САНИТАРНЕ ЗАШТИТЕ
ШИРА ЗОНА САНИТАРНЕ ЗАШТИТЕ

ЗАШТИТНИ ПОЈАС АУТОПУТА 40m
ПОЈАС КОНТРОЛИСАНЕ ИЗГРАДЊЕ 40m
СЕРВИСНА САОБРАЋАЈНИЦА
ПОСТОЈЕЋА СТАЦИОНАЖА З МОРАВЕ
ПОСТОЈЕЋИ НАСИП (ЛИНИЈА КРУНЕ)
ВОДЕ И ВОДНО ЗЕМЉИШТЕ
ЗАТРАПНО КОРИТО РЕКЕ

РЕПУБЛИКА СРБИЈА
АГЕНЦИЈА ЗА ПРОСТОРНО ПЛАНИРАЊЕ
И УРБАНИЗАМ РЕПУБЛИКЕ СРБИЈЕ

ИЗМЕНЕ И ДОПУНЕ ПРОСТОРНОГ ПЛАНА ПОДРУЧЈА
ПОСЕБНЕ НАМЕНЕ ИНФРАСТРУКТУРНОГ КОРИДОРА
АУТОПУТА E-761 - ДЕОНИЦА ПОЈАТЕ - ПРЕЂИНА
ДРУГА ФАЗА

Детаљна карта 4.46
СПРОВОЂЕЊЕ ПЛАНА
Деоница на територији општина
Трстеник и Врњачка Бања

фебруар 2025. године

НАЦРТ ПЛАНА

назив прилога:
**СПРОВОЂЕЊЕ ПЛАНА
НА ТЕРИТОРИЈИ ОПШТИНА
ТРСТЕНИК И ВРЊАЧКА БАЊА**

одговорни планер:
Саша Карађковић, дипл.пр.планер

размера:
1:2500

број прилога:
ЛИСТ 4.46

одговорни урбаниста:
Саша Брашић, дипл.инж.арх.

носилац израде плана:
АГЕНЦИЈА ЗА ПРОСТОРНО ПЛАНИРАЊЕ
И УРБАНИЗАМ РЕПУБЛИКЕ СРБИЈЕ

директор ЦЕП-а:
Љубиша Стефановић-Тасић, дипл.

обрађивачи:
Центар за планирање урбаног развоја - ЦЕП
Институт за водопривреду "ЈАРОСЛАВ ЧЕРНИ"

Својерасни институт ЦИП