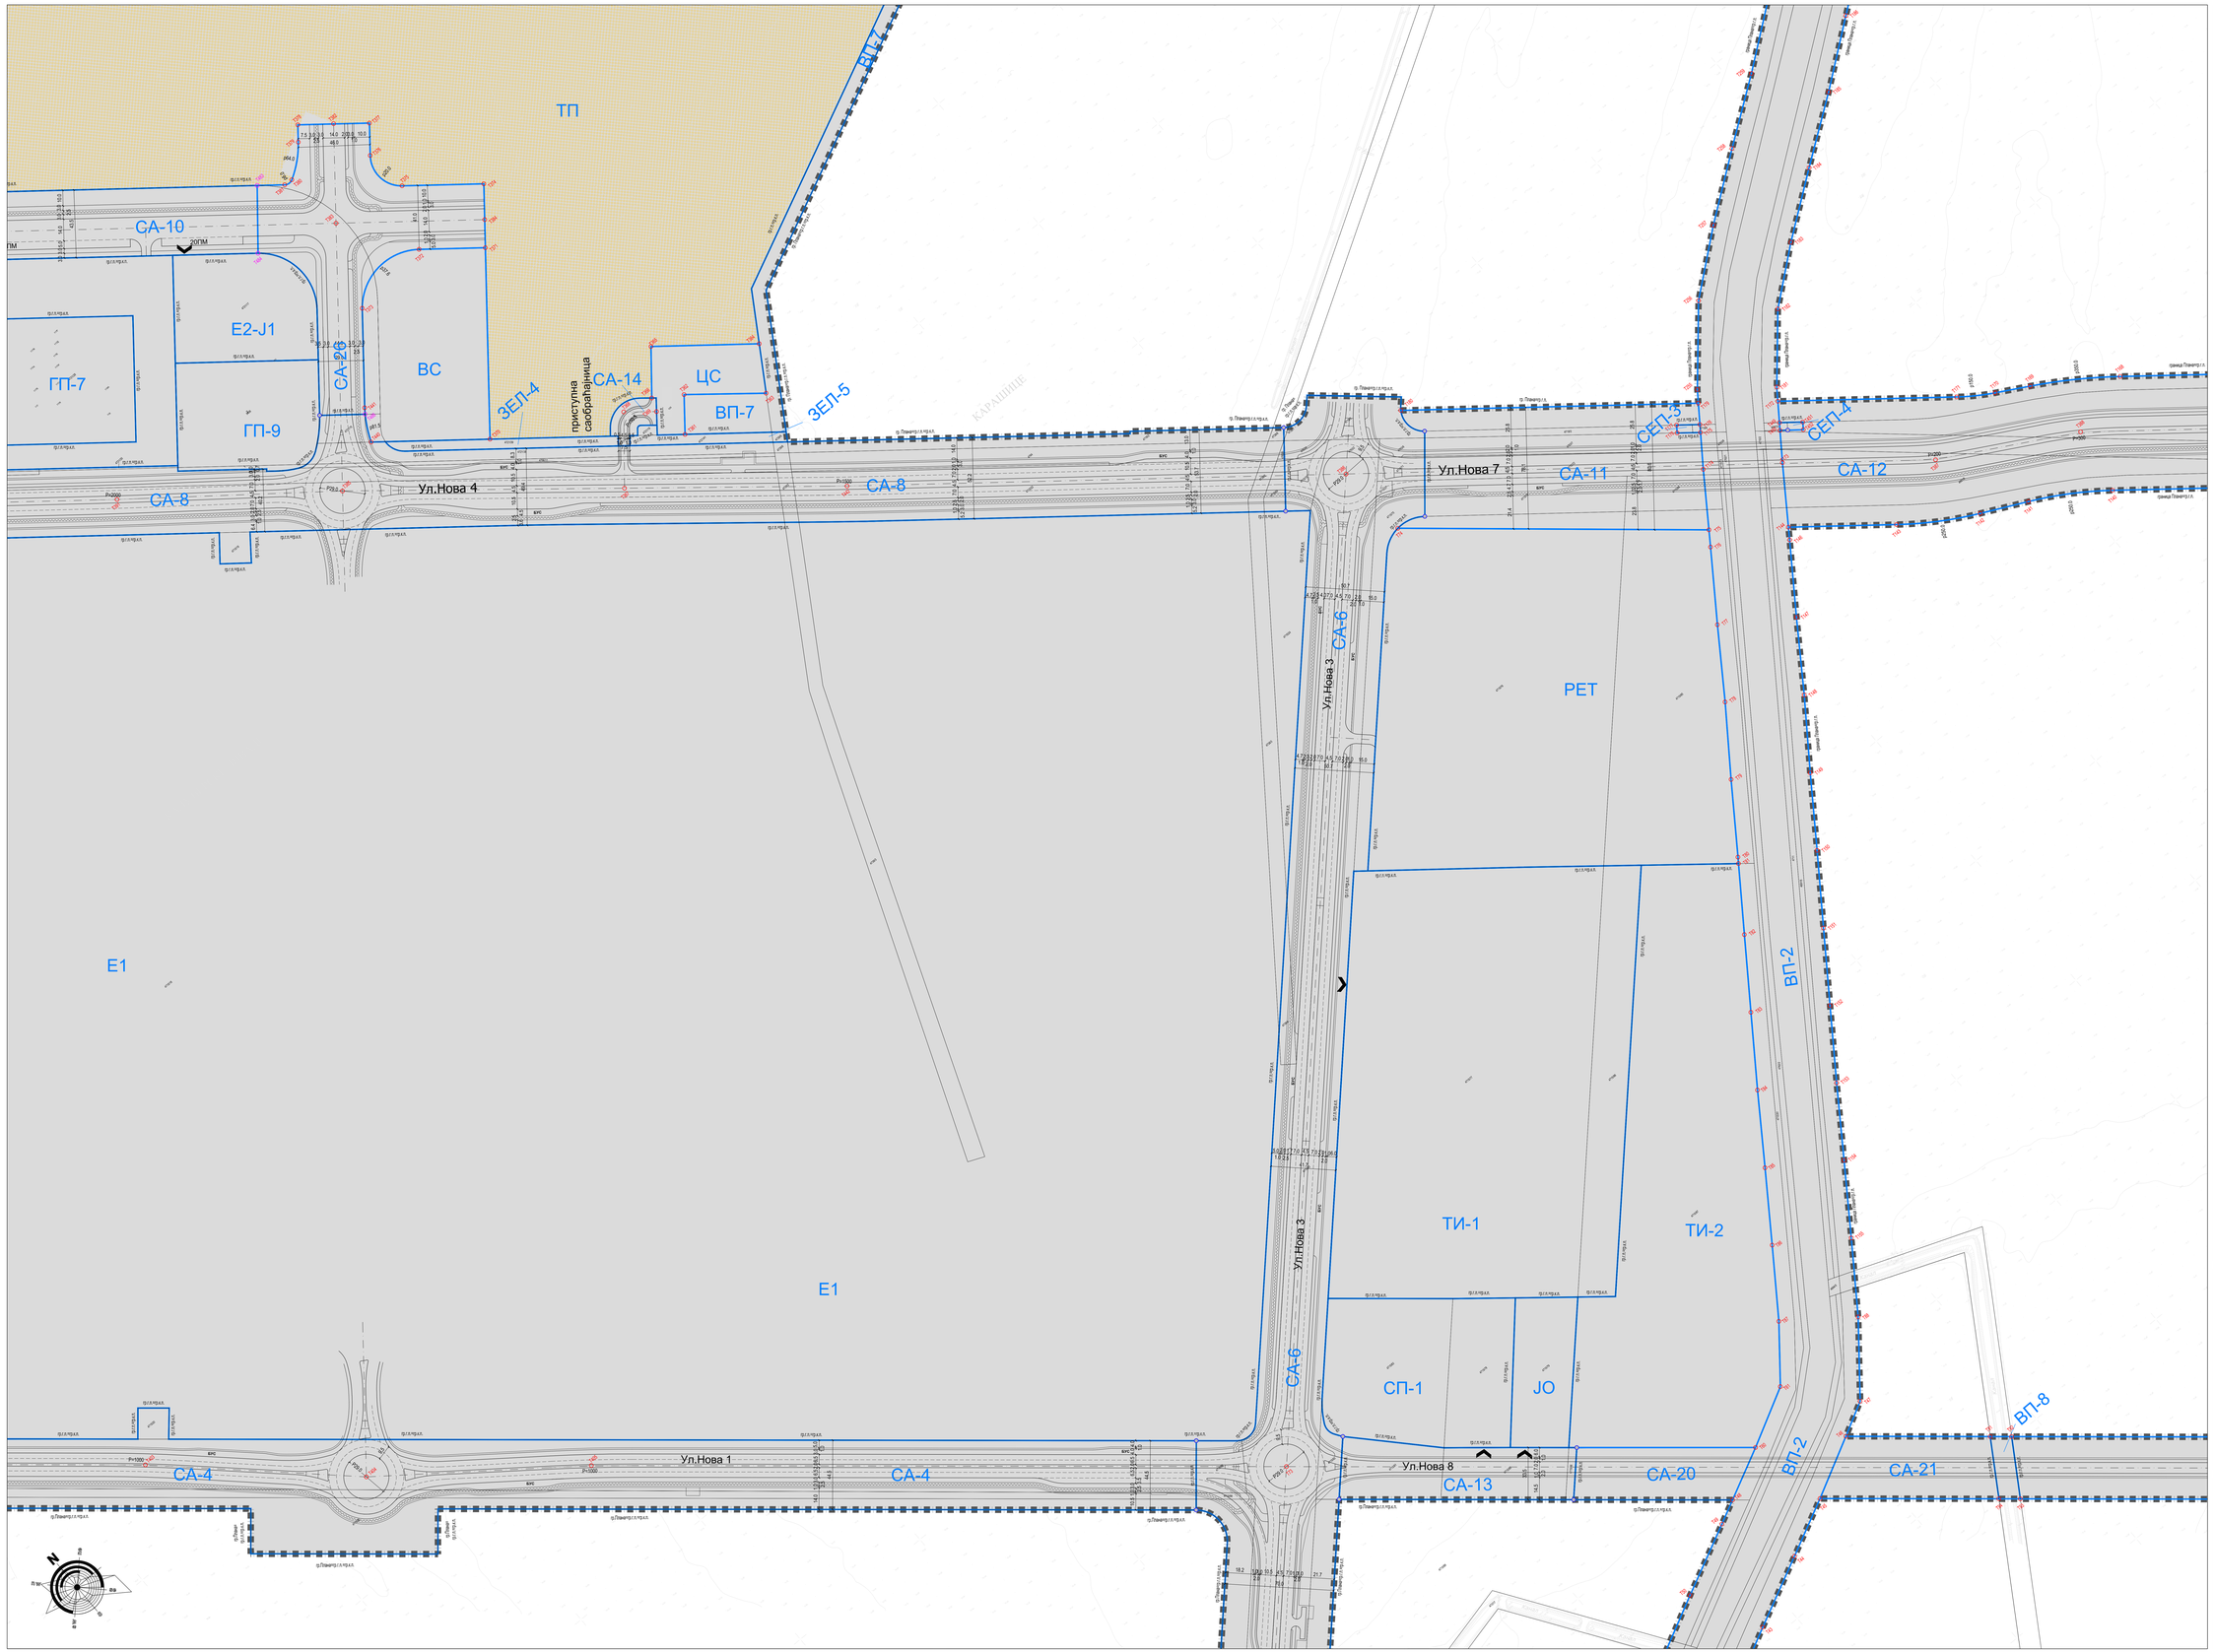

легенда

- граница плана
- граница грађевинске парцеле
- површине јавне намене
- тачка прелома границе катастарске парцеле
- оријентациони саобраћајни приступи

ОЗНАКЕ ГРАЂЕВИНСКИХ ПАРЦЕЛА ЈАВНИХ НАМЕНА

- СА-1 грађевинска парцела саобраћајнице
- РЕТ грађевинска парцела ретензије
- ЗЕЛ-1 грађевинска парцела заштитног зеленог појаса
- ВП-1 грађевинска парцела водне површине
- СЕП-1 грађевинска парцела сепаратора
- JO грађевинска парцела јавног осветљења
- СП грађевинска парцела терминуса
- ТИ-1 грађевинска парцела топлотног извора
- Е1 грађевинска парцела изложбеног простора
- Е2-J1 грађевинска парцела предшколске установе
- ТП грађевинска парцела тематског парка
- ВС грађевинска парцела ватрогасне станице

ОЗНАКЕ ГРАЂЕВИНСКИХ ПАРЦЕЛА ОСТАЛИХ НАМЕНА

- ГП-1-8 грађевинска парцела за смештајне капацитете

СМЕРНИЦЕ ЗА СПРОВОЂЕЊЕ ПЛАНА

- локације за које је обавезна израда урбанистичког пројекта

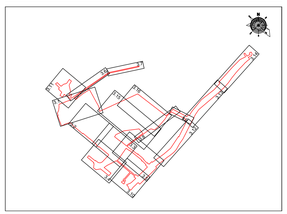

УРБАНИСТИЧКИ ЗАВОД БЕОГРАДА

ОДГОВОРНИ ПЛАНЕР:
Валентина Јаковић, дипл.инж.арх.

ОДГОВОРНИ УРЕДНИК:
Маја Јоковић Поповић, дипл.инж.арх.

В.Д. ДИРЕКТОРА:
Драгана Бибер, дипл.инж.арх.

НАРУЧИЛАЦ:
Агенција за просторно планирање и урбанизам Републике Србије

НАЗИВ ПЛАНА:
ПРОСТОРНИ ПЛАН ПОДРУЧЈА ПОСЕБНЕ НАМЕНЕ НАЦИОНАЛНОГ ФУДБАЛСКОГ СТАДИОНА - IV ФАЗА

НАЗИВ ЦРТЕЖА:
КАРТА СПРОВОЂЕЊА

пројектни број:	350-1393/2024	БЕОГРАД, 2025.	размера:	1 : 1000	бр. цртежа: 4.3.