

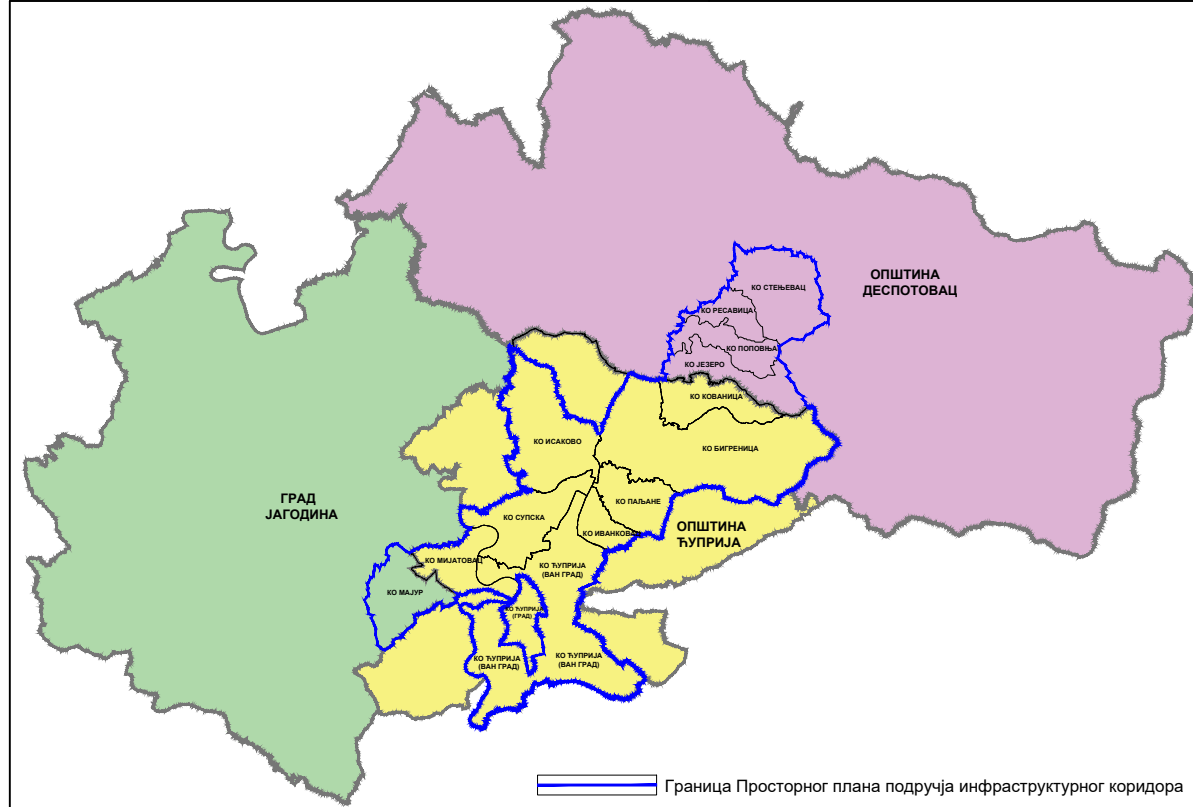


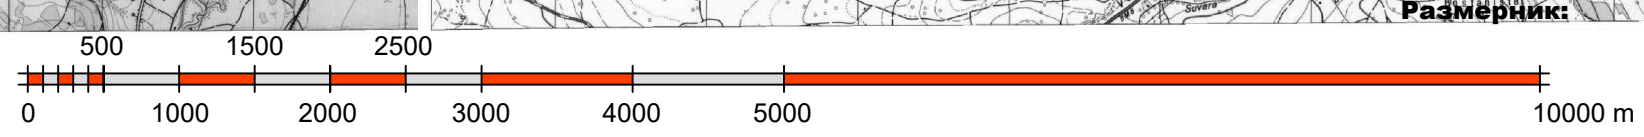

Граница Просторног плана подручја инфраструктурног коридора по јединицама локалних самоуправа и катастарских општина

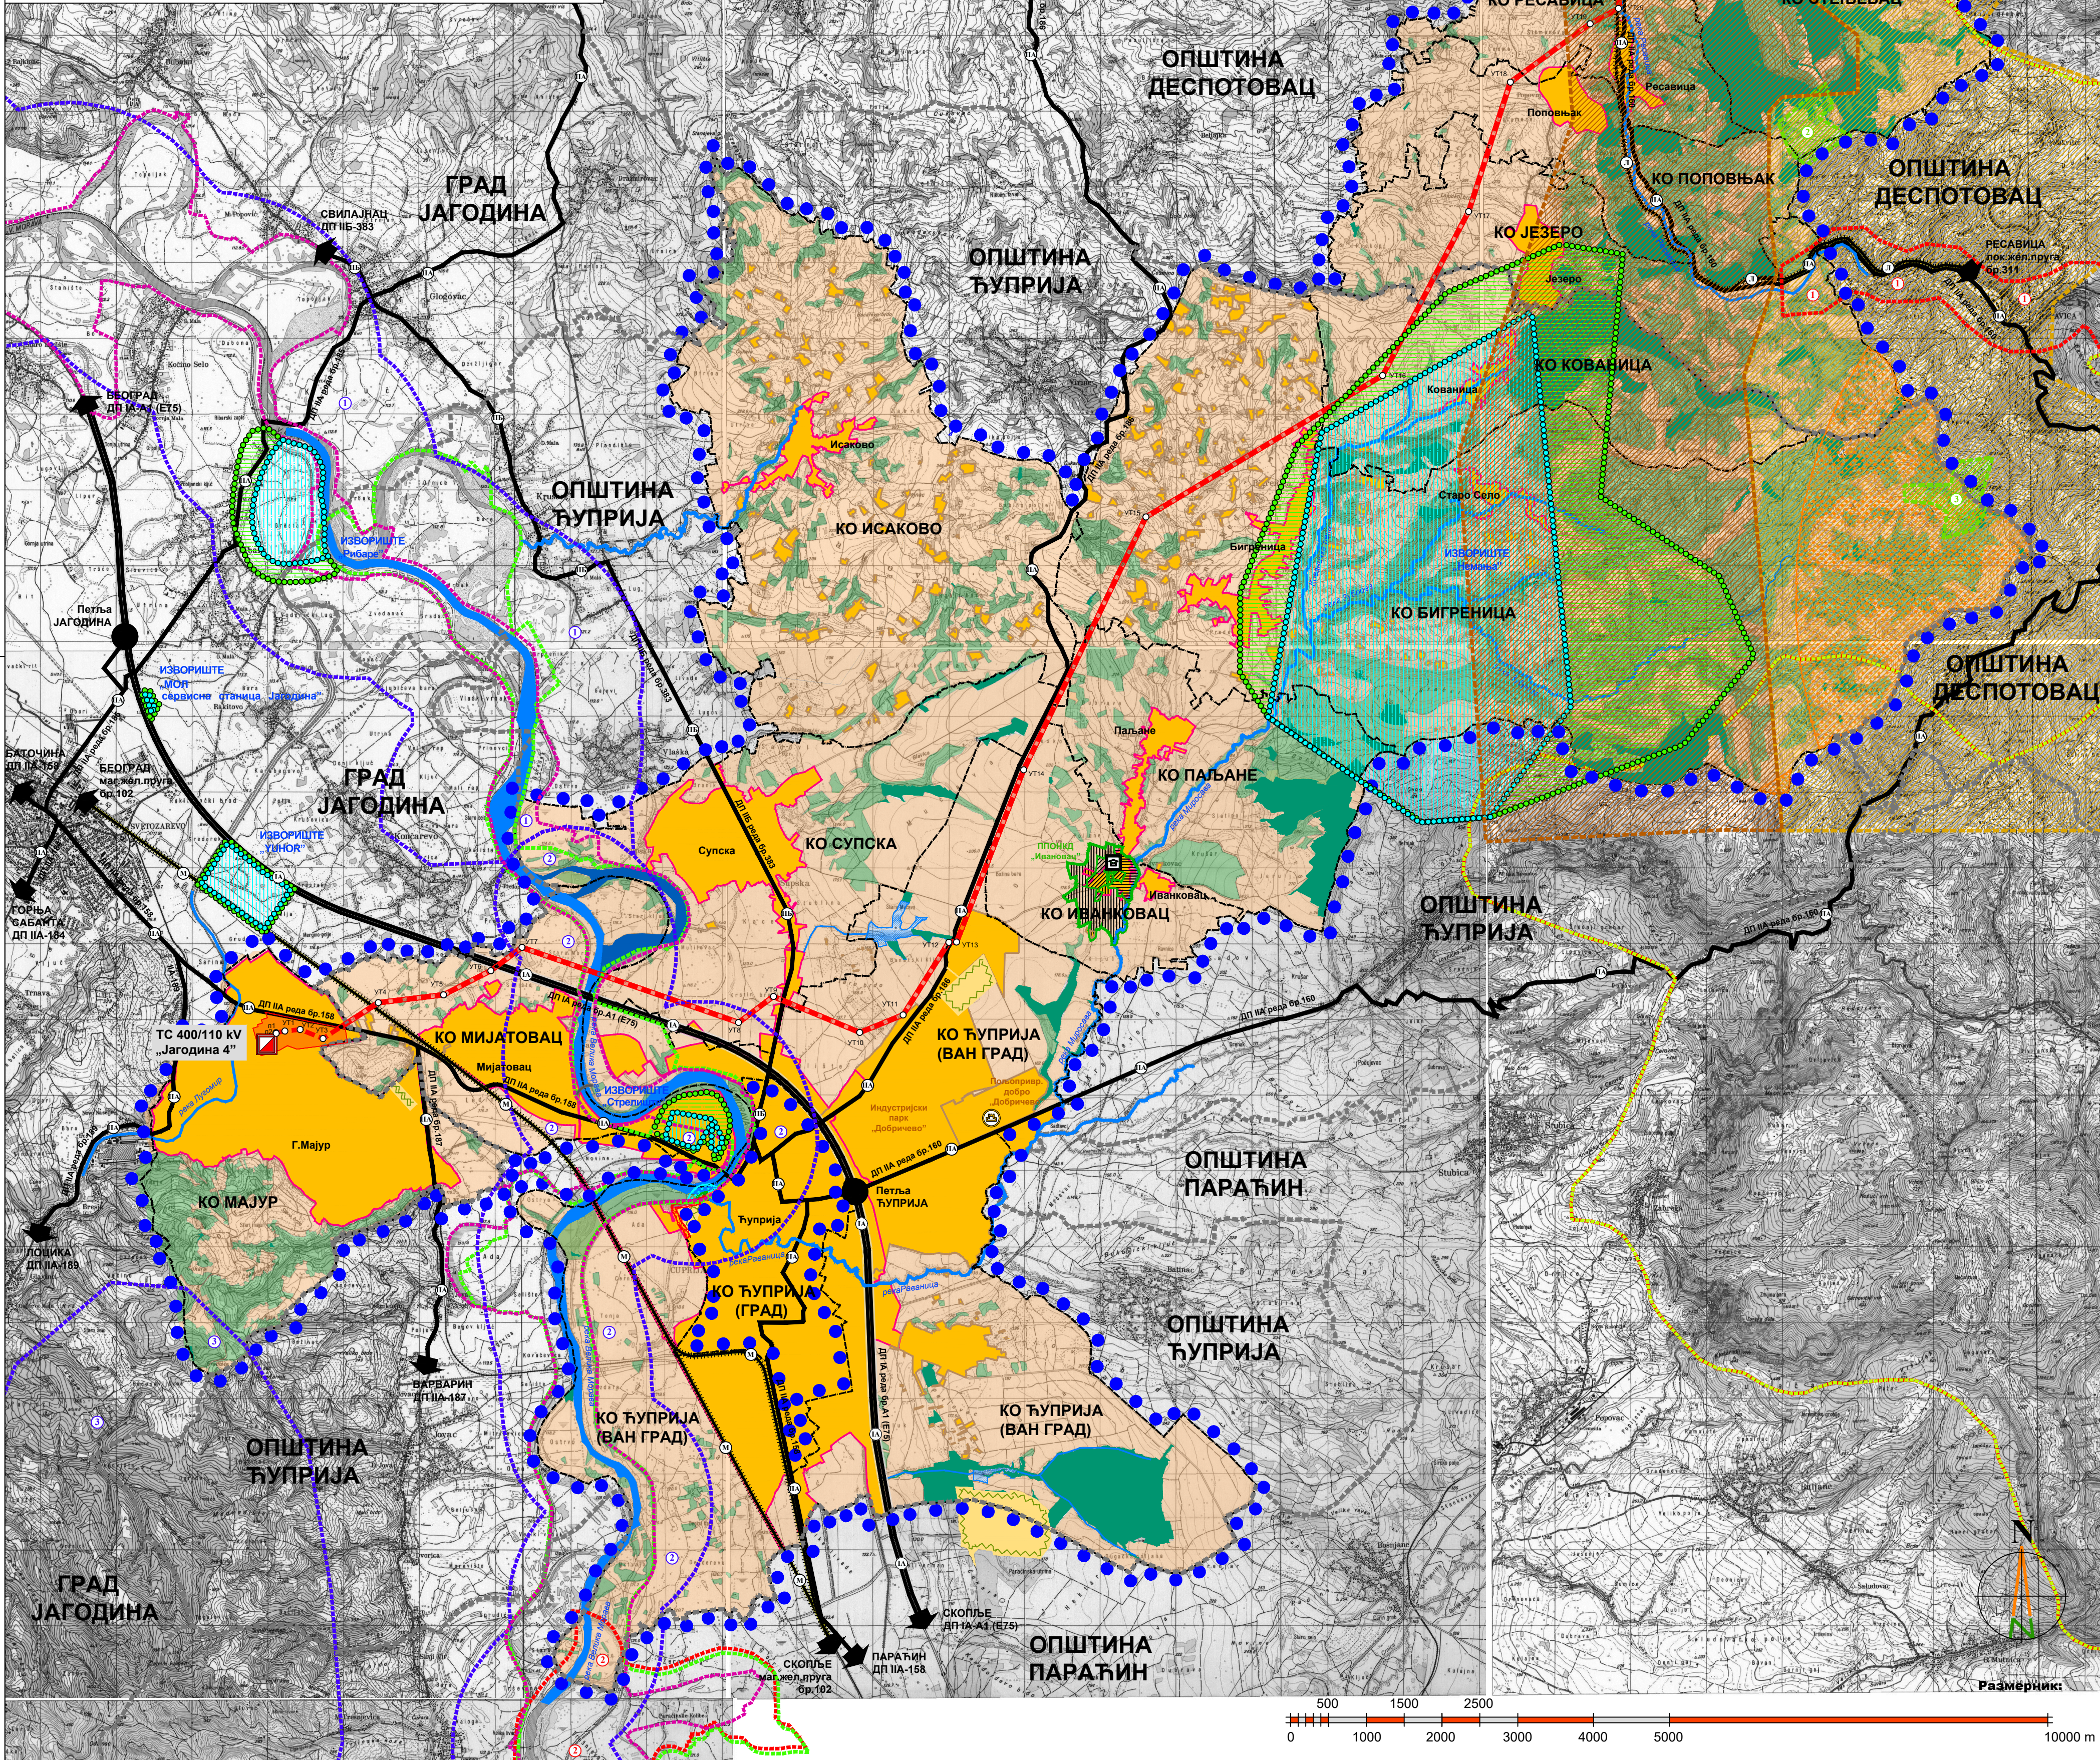

ЛЕГЕНДА

ГРАНИЦЕ

- Граница Просторног плана подручја инфраструктурног коридора
- Граница јединице локалне самоуправе
- Граница катастарске општине
- Граница обухвата детаљне разраде

ОСНОВНА НАМЕНА ПРОСТОРА

- Пољопривредно земљиште
- Шумско земљиште у јавној својини „ЈП „Србијашуме“
- Шумско земљиште у приватној својини
- Река
- Старо корито реке Велика Морава
- Акумулација
- Брана
- Грађевинско подручје насеља
- Грађевинско земљиште изван грађевинског подручја насеља
- Површина посебне намене

ПОСЕБНА НАМЕНА ПРОСТОРА

- Обухват детаљне разраде
- Планирани коридор високонап.далековода 110 kV од ТС „Јагодина 4“ до ТС „Стењевац“
- Преломна/угаона тачка подужне осе коридора планир.високонап.далековода (УТ -УТ23)
- Портална тачка подужне осе коридора планираног високонапонског далековода (п1-п3)
- Постојећа трансформаторска станица 400/110 kV ТС „Јагодина 4“
- Постојећа трансформаторска станица 110/35/10 kV ТС „Стењевац“

САОБРАЋАЈ

ДРУМСКИ САОБРАЋАЈ

- Државни пут IА реда - аутопут
- Државни пут IIA реда
- Државни пут IIB реда
- Петља

ЖЕЛЕЗНИЧКИ САОБРАЋАЈ

- Магистрална железничка пруга
- Локална железничка пруга

ЗАШТИТА ПРИРОДНИХ ДОБАРА

- Природни простор око непокретног културног добра „Иванковац“
 - режим заштите I степена
- Природни простор око непокретног културног добра „Иванковац“
 - режим заштите II степена
- Природни простор око непокретног културног добра „Иванковац“
 - режим заштите III степена

ЕКОЛОШКЕ МРЕЖЕ

- Еколошка мрежа (Подручје: 1. Кучајске планине, 2. Горње Поморавље)
- Emerald мрежа - Кучајске планине
- IВА мрежа - Горње Поморавље
- rSPAs мрежа - Горње Поморавље
- rSCIs мрежа (Подручје: 1. Велика Морава, 2. Јужна Велика Морава, 3. Јужор)

ЗАШТИТА НЕПОКРЕТНИХ КУЛТУРНИХ ДОБАРА

- КУЛТУРНА ДОБРА
- Споменик културе (локалитет: Стара управна зграда пољопривредног добра, КО Добричево, Туприја)
- Знаменито место од великог значаја (локалитет: Шанчеви на Иванковцу, КО Иванковац, Туприја)

АРХЕОЛОШКИ ЛОКАЛИТЕТИ

- „Градина“, КО Мајур, Јагодина
 - „Белина мала“, КО Мајур, Јагодина
 - „Двориште М.Веселиновића“, КО Мајур, Јагодина
 - „Нива“, КО Мајур, Јагодина
 - „Кречана“, КО Мајур, Јагодина
 - „Нива Ж.Миладиновића“, КО Мајур, Јагодина
 - „Обала Лугомира“, КО Мајур, Јагодина
 - „Падина - Селиште“, КО Мајур, Јагодина
 - „Окућница Д.Веселиновића“, КО Мајур, Јагодина
 - „Јабувар“, КО Мајур, Јагодина
 - „Гигље“, КО Милатовац, Туприја
 - „Ледине“, КО Милатовац, Туприја
 - „Селиште“, КО Милатовац, Туприја
 - „Селиште“, КО Исаково, Туприја
 - „Старо Исаково“, КО Исаково, Туприја
 - „Стублине“, КО Супска, Туприја
 - „Врх“, КО Кованица, Туприја
 - „Клисура“, КО Кованица, Туприја
 - „Тула“, КО Кованица, Туприја
 - средњовековна некропола, КО Бигреница, Туприја
 - извор Немања, КО Паљане, Туприја
 - „Петровчић“, КО Поповњак, Деспотовац
 - остаци црквине ван села, КО Поповњак, Деспотовац
 - црквица Св.Пантелејмона, КО Ресавица, Деспотовац
 - „Селиште“, КО Стењевац, Деспотовац
- (за археолошке локалитете је дат само списак, не и ознаке на графици)

РЕЖИМИ ЗАШТИТЕ ОКО ОБЈЕКТА ПОСЕБНЕ НАМЕНЕ

- Зона забрањене градње око површине посебне намене
- Зона ограничене градње око површине посебне намене
- Зона контролисане градње око површине посебне намене
- Зона ограничене и контролисане градње око површине посебне намене

МИНЕРАЛНИ РЕСУРСИ

- Експлоатационо поље минералних сировина са заштитним појасом према Уредби о утврђивању Просторног плана подручја посебне намене туристичке дестинације Кучајске планине („Службени гласник РС“, бр. 33/24) (Локалитет: Стрмостен и Јеловац)
- Обухват захтева за истраживање минералних сировина (апликант за истраживање)
- Истражене оверене резерве минералних сировина према Уредби о утврђивању Просторног плана подручја посебне намене туристичке дестинације Кучајске планине („Службени гласник РС“, бр. 33/24) (Локалитет: 1. Јеловац, 2. Лесковица, 3. Равна река)
- Зона заштите водоизворишта
- Ужа зона санитарне заштите водоизворишта (зона II)
- Шира зона санитарне заштите водоизворишта (зона III)



РЕПУБЛИКА СРБИЈА
Агенција за просторно планирање и урбанизам
Републике Србије

ПРОСТОРНИ ПЛАН ПОДРУЧЈА ИНФРАСТРУКТУРНОГ КОРИДОРА ВИСОКОНАПОНСКОГ ДАЛЕКОВОДА 110 kV ТС „Јагодина 4” - ТС „Стењевац”

- нацрт Просторног плана -
- јавни увид -

Реферална карта бр. 1

ПОСЕБНА НАМЕНА ПРОСТОРА

Размера: 1:50.000

Лист број: 1.1

На основу члана 56., став 2. Правилника о садржини, начину и поступку израде докумената просторног и урбанистичког планирања („Службени гласник РС“, бр. 32/19)

ОБЕРАВАЈУ
текстуални део и графичке прилоге

Носилац израде
Просторног плана:
Агенција за просторно планирање и урбанизам
Републике Србије

Обрађивач
Просторног плана:
„АРХИПЛАН“ Д.О.О. Аранђеловац
ОДГОВОРНИ ПЛАНЕР:
Драгана Бига, дип.инж.арх.
број лиценце ИКС 100 0069 03

ОДГОВОРНИ УРБАНИСТА:
Маја Срећковић, дип.инж.арх.
број лиценце ИКС 100 1340 03



„ЕЛЕКТРОМРЕЖА СРБИЈЕ” А.Д.
БЕОГРАД

„АРХИПЛАН” Д.О.О.
АРАНЂЕЛОВАЦ

март, 2025.год.