


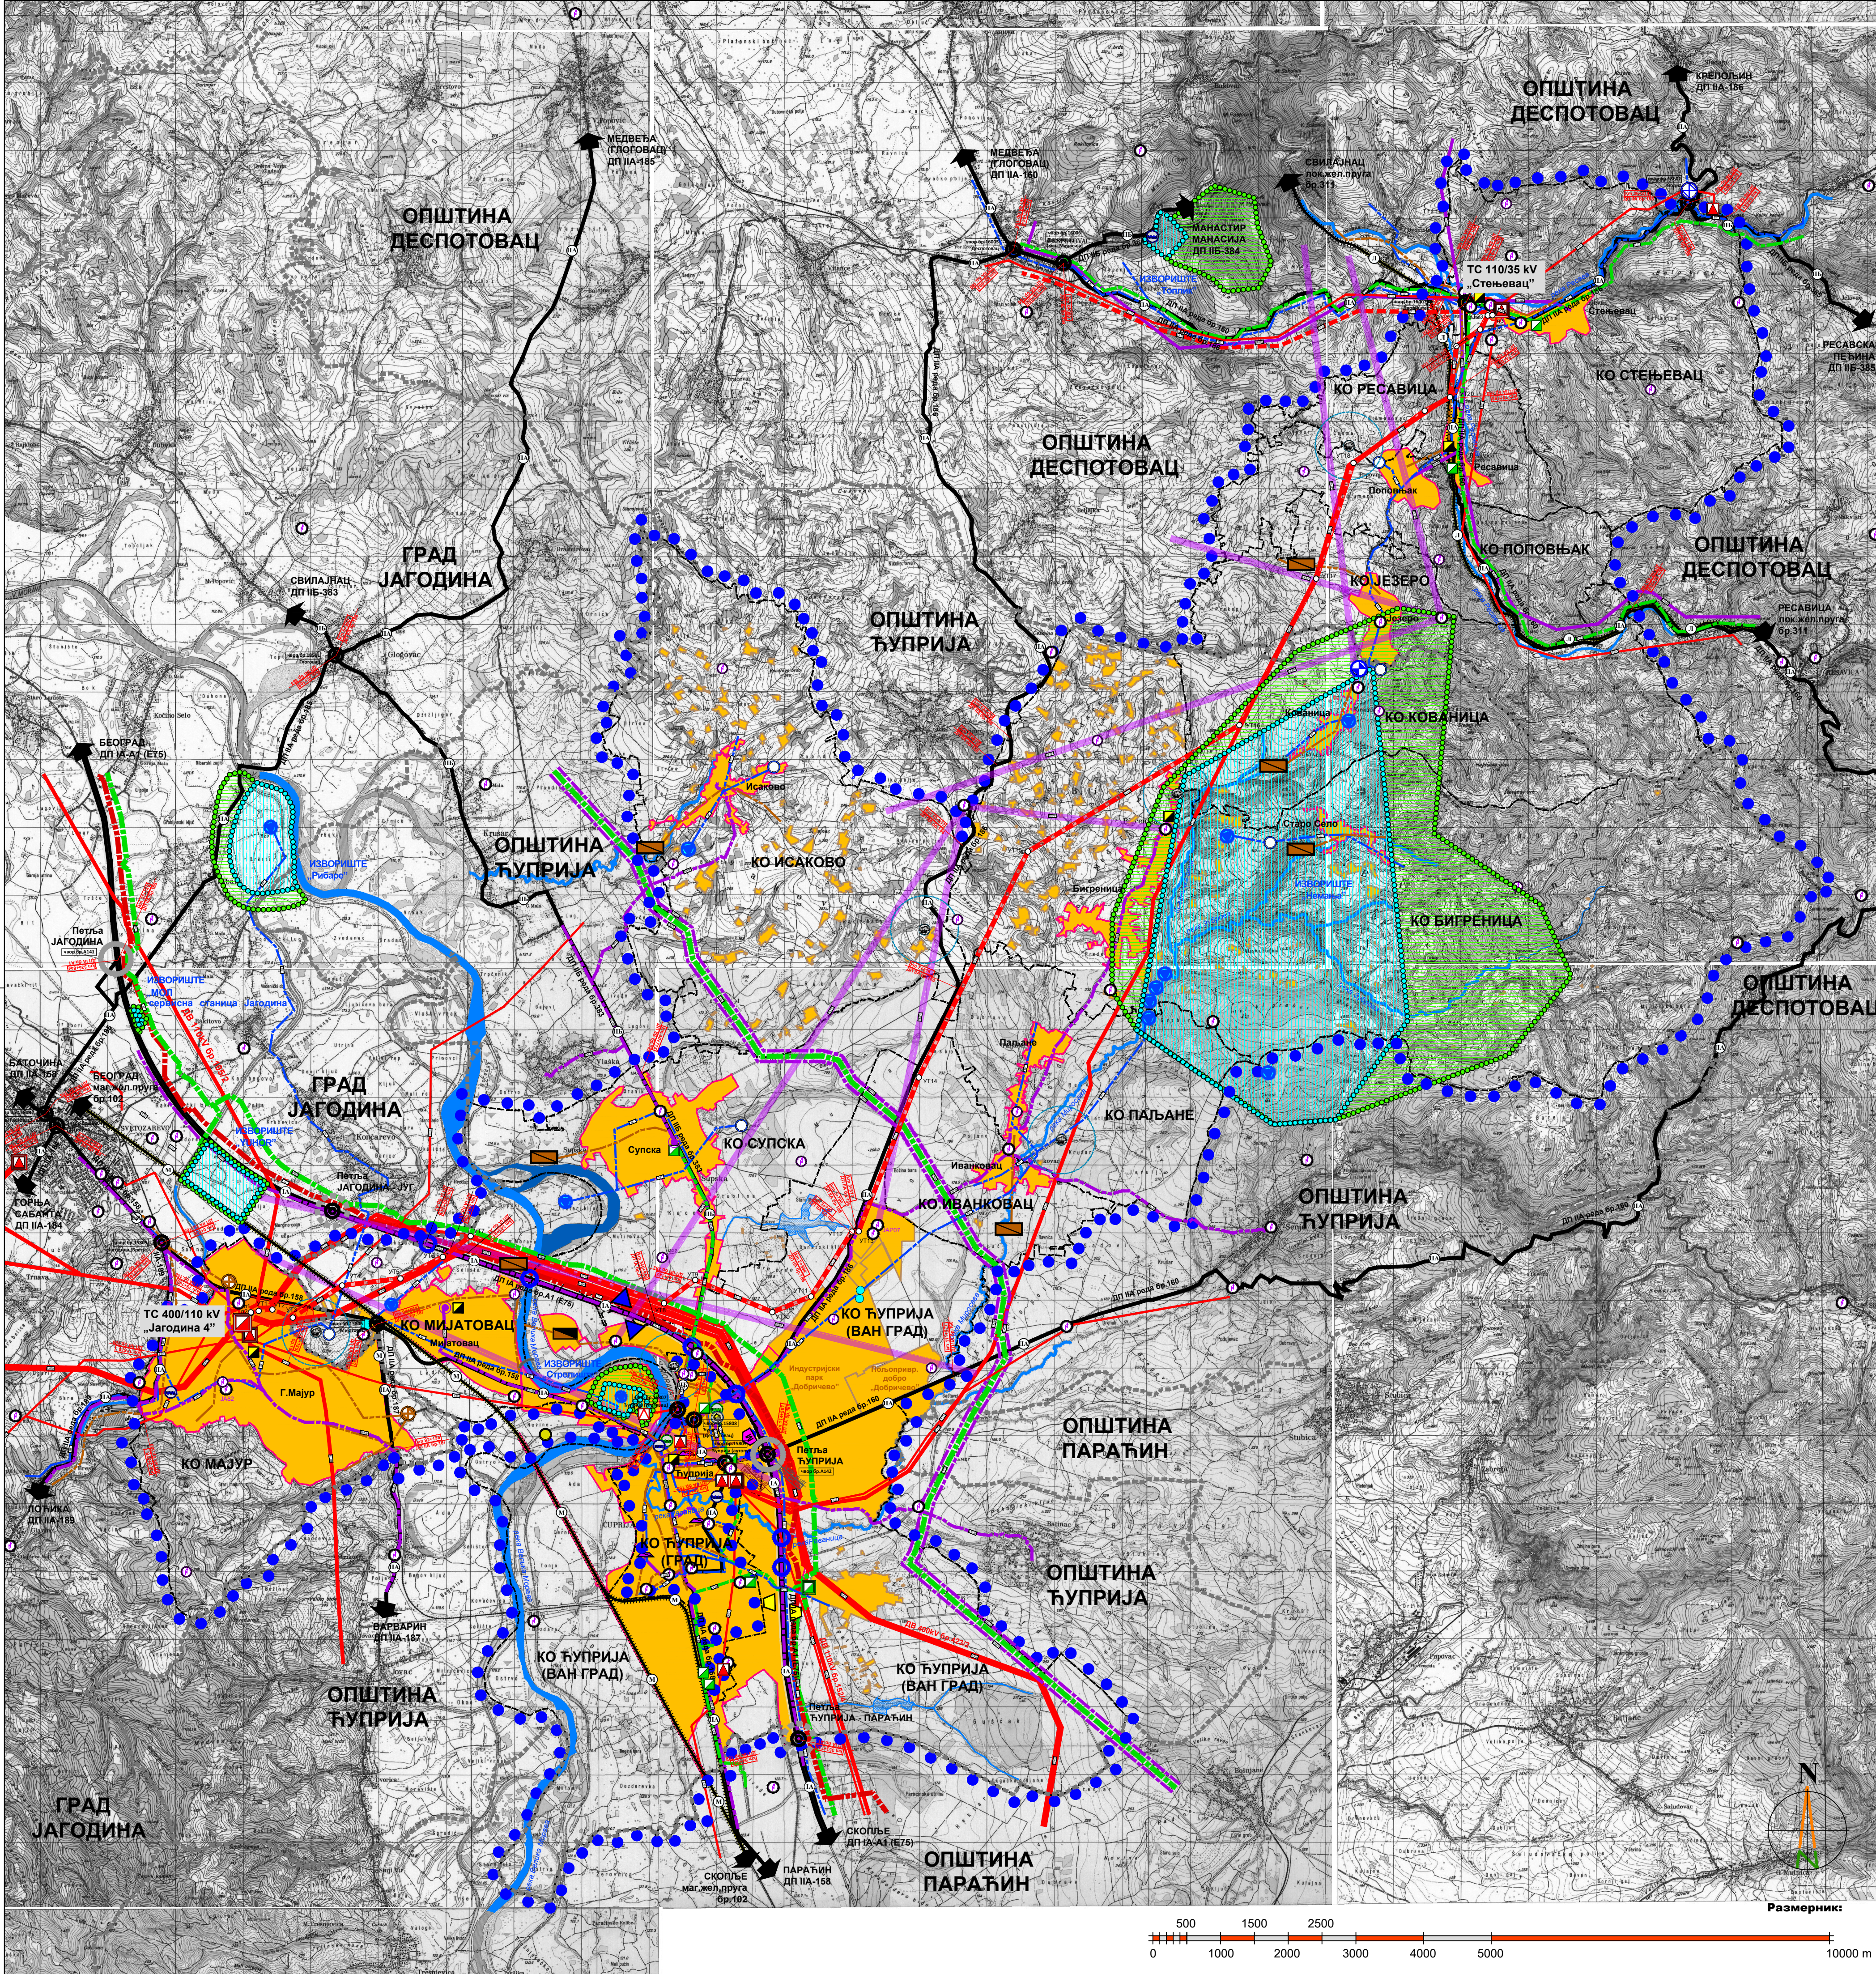

ЛЕГЕНДА

ГРАНИЦЕ

- Граница просторног плана подручја инфраструктурног коридора
- Граница јединице локалне самоуправе
- Граница катастарске општине
- Граница обухвата детаљне разраде

ОСНОВНА НАМЕНА ПРОСТОРА

- Грађевинско подручје насеља
- Грађевинско земљиште изван грађевинског подручја насеља
- Река
- Старо корито реке Велика Морава
- Акумулација
- Брана

ПОСЕБНА НАМЕНА ПРОСТОРА

- Обухват детаљне разраде
- Преломна/угаона тачка подужне осе коридора планир. високонап. далековода (УГ1-УГ23)
- Портална тачка подужне осе коридора планираног високонапонског далековода (П1-П3)

САОБРАЋАЈ

ДРУМСКИ САОБРАЋАЈ

- Државни пут IА реда - аутопут
- Државни пут IАА реда
- Државни пут IБ реда
- Аутопутска петља - постојећа
- Аутопутска петља - планирана
- Денивелисано укрштање (пролаз испод/изнад аутопута)
- Ознака саобраћајног чвора

ЖЕЛЕЗНИЧКИ САОБРАЋАЈ

- Магистрална железничка пруга
- Локална железничка пруга

ПРАТЕЋИ САДРЖАЈИ

- Пратећи садржаји аутопута (према Уредби о именовању и допунама Уредбе о утврђивању ГПП инфраструктурног коридора аутопута Е-75, деоница Београд - Ниш („Службени гласник РС”, бр.121/14))
- Услужни центри
- Бензинска пумпа - постојећа
- Мотел - постојећи
- Паркиралишта
- Паркиралиште - постојеће

ВОДОПРИВРЕДНА ИНФРАСТРУКТУРА

ВОДОСНАБДЕВАЊЕ

- Ужа зона санитарне заштите водоизворишта (зона II)
- Шира зона санитарне заштите водоизворишта (зона III)
- Водоизвориште
- Водовод - постојећи
- Водовод - планирани
- Резервоар за воду - постојећи
- Резервоар за воду - планирани
- Црпна станица

ОДВОЂЕЊЕ ОТПАДНИХ ВОДА

- Колектор канализације отпадних вода - постојећи
- Колектор канализације отпадних вода - планирани
- Централно постројење за пречишћавање отпадних вода - постојеће
- Постројење за пречишћавање отпадних вода - планирано
- Црпна станица за канализацију отпадних вода - планирана

ЕЛЕКТРОЕНЕРГЕТСКА ИНФРАСТРУКТУРА

- Електроенергетски надземни вод 400kV - постојећи
- Електроенергетски надземни вод 110kV - постојећи
- Електроенергетски надземни вод 110kV - планирани (2Е110-двосистемски, Е110-једносистемски)
- Електроенергетски надземни вод 35kV - постојећи
- Трансформаторска станица 400/110 kV - постојећа
- Трансформаторска станица 110/35/10 kV - постојећа
- Трансформаторска станица ТС 35/10kV - постојећа
- Трансформаторска станица ТС 35/10kV - планирана

ГАСОВОДНА ИНФРАСТРУКТУРА

- Гасовод високог притиска (МОР>50bara) - постојећи
- Гасовод средњег притиска (МОР 12 bara) - постојећи
- Главна мерно-регулациона станица (ГМРС) - постојећа
- Мерно-регулациона станица (МРС) - постојећа

ПРОДУКТОВОД

- Продуктовод - планирани

ЕЛЕКТРОНСКА КОМУНИКАЦИОНА ИНФРАСТРУКТУРА

- Оптички кабл - постојећи
- Оптички кабл - планирани
- Међумесни кабл - постојећи
- Радиорељејни линкови - постојећи
- Јединица поштанске мреже - постојећа
- Удаљени претплатнички сервиси - постојећи
- Мултисервисни приступни чвор (МСАН) - планирани
- Базна станица - постојећа
- Базна станица - планирана

СИСТЕМ ОДБРАНЕ ОД ГРАДА

- Лансирна (противградна) станица (са заштитном зоном ограничене изградње нових и реконструкције постојећих објеката и извођења радова, r=500 m)

ОБЈЕКТИ ЗА МЕТЕОРОЛОШКА И ХИДРОЛОШКА МЕРЕЊА

- Метеоролошка станица
- Хидролошка станица површинских вода
- Хидролошка станица подземних вода

РЕПУБЛИКА СРБИЈА
Агенција за просторно планирање и урбанизам
Републике Србије

ПРОСТОРНИ ПЛАН ПОДРУЧЈА ИНФРАСТРУКТУРНОГ КОРИДОРА ВИСОКОНАПОНСКОГ ДАЛЕКОВОДА 110 kV ТС „Јагодина 4” - ТС „Стењевац”

- нацрт Просторног плана -
- јавни увид -

Реферална карта бр. 2

ИНФРАСТРУКТУРНИ СИСТЕМИ И ЗАШТИТА ЖИВОТНЕ СРЕДИНЕ

Размера: 1:50.000

Лист број: 1.2

На основу члана 56., став 2. Правилника о садржини, начину и поступку израде докумената просторног и урбанистичког планирања („Службени гласник РС”, бр. 32/19)

ОБРАБАВУ
текстуални део и графичке прилоге

**Носилац израде
Просторног плана:**
Агенција за просторно планирање и урбанизам
Републике Србије

**Обрађивач
Просторног плана:**
„АРХИПЛАН” Д.О.О. Аранђеловац

ОДГОВОРНИ ПЛАНЕР:
Драгана Бига, дип. инж. арх.
број лиценце ИКС 100 0059 03

ОДГОВОРНИ УРБАНИСТА:
М. Маја Срећковић, дип. инж. арх.
број лиценце ИКС 200 1310 03

„ЕЛЕКТРОМРЕЖА СРБИЈЕ” А.Д.
БЕОГРАД

„АРХИПЛАН” Д.О.О.
АРАНЂЕЛОВАЦ

АРХИПЛАН
Д.О.О.
АРАНЂЕЛОВАЦ
БЕОГРАД

март, 2025.год.