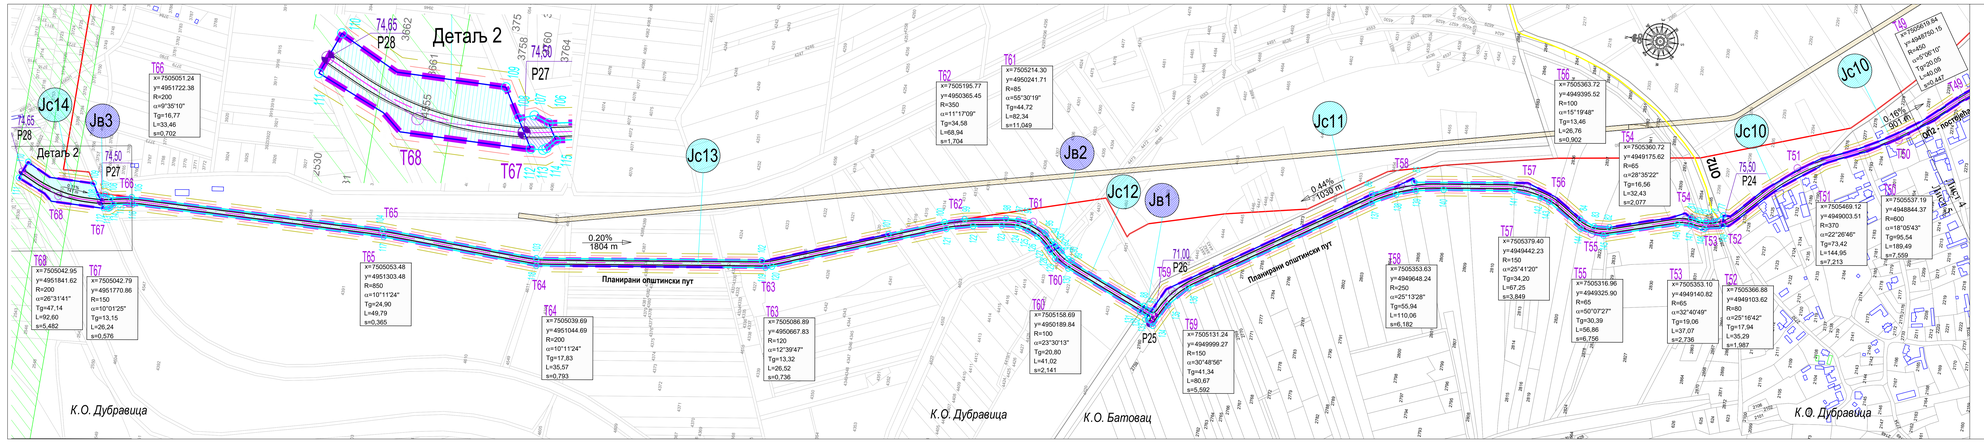


## ЛЕГЕНДА

- Граница Планског подручја - регулациона линија
- Граница катастарске општине
- Планирани јавни пут до ТС
- Планирани општински пут
- Постојећи општински пут
- Коридор планираног државног пута ПА реда
- Заштитни појас пута
- Појас контролисане изградње
- Тачка пресека осовине саобраћајнице и висинска кота (mnv)
- Темене тачке осовина саобраћајница
- Постојећа регулациона линија
- Планирана регулациона линија
- Тачке прелома планиране регулационе линије саобраћајница

ПОВРШИНЕ ЈАВНЕ НАМЕНЕ

- Саобраћајне површине
- Паркиралиште
- Паркиралиште возног земљишта

ПОВРШИНЕ ОСТАЛЕ НАМЕНЕ

- Граница целине "Западни Костолац"
- Транспортни пут

ПОПРЕЧНИ ПРОФИЛ ПЛАНИРАНОГ ОПШТИНСКОГ ПУТА И ПРИСТУПНОГ ПУТА ПЛАНИРАНОЈ ТРАФО СТАНИЦИ

пресек 1-1




РЕПУБЛИКА СРБИЈА
Агенција за просторно планирање и урбанизам Републике Србије

# ПРОСТОРНИ ПЛАН ПОДРУЧЈА ПОСЕБНЕ НАМЕНЕ КОСТОЛАЧКОГ УГЉЕНОГ БАСЕНА

НАЦРТ ПЛАНА

## ДРУГИ ДЕО: ПРАВИЛА УРЕЂЕЊА И ПРАВИЛА ГРАЂЕЊА

ДЕТАЉНА РЕФЕРАЛНА КАРТА

Планска решења за коридор планираног општинског пута

0 25 50 100 m

Лист 5 — Размера 1:2500




ИНСТИТУТ ЗА АРХИТЕКТУРУ И УРБАНИЗАМ СРБИЈЕ
INSTITUTE OF ARCHITECTURE AND URBANISTICS, PLANNING OF SERBIA

Директор Института:
др Саша Милојић, дипл.прост.планер

Одговорни планери/урбанисти:
др Немања Спасић, дипл.инж.арх.
Мирјана Пантић, дипл.инж.саобр.

Београд, јануар 2026. године

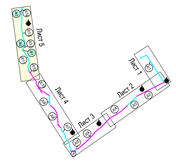



## ЛЕГЕНДА

- Граница Планског подручја - регулациона линија
- Граница катастарске општине
- Планирани јавни пут до ТС
- Планирани општински пут
- Постојећи општински пут
- Коридор планираног државног пута ПА реда
- Заштитни појас пута
- Појас контролисане изградње
- Тачка пресека осовине саобраћајнице и висинска кота (mnv)
- Темене тачке осовина саобраћајница
- Постојећа регулациона линија
- Планирана регулациона линија
- Тачке прелома планиране регулационе линије саобраћајница

ПОВРШИНЕ ЈАВНЕ НАМЕНЕ

- Саобраћајне површине
- Паркиралиште
- Паркиралиште возног земљишта

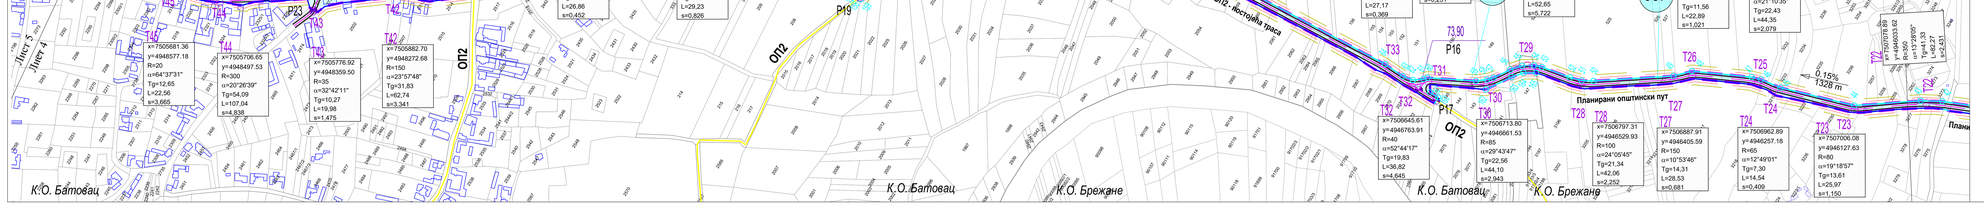ПОВРШИНЕ ОСТАЛЕ НАМЕНЕ

- Граница целине "Западни Костолац"
- Транспортни пут

ПОПРЕЧНИ ПРОФИЛ ПЛАНИРАНОГ ОПШТИНСКОГ ПУТА И ПРИСТУПНОГ ПУТА ПЛАНИРАНОЈ ТРАФО СТАНИЦИ

пресек 1-1

РЕПУБЛИКА СРБИЈА
Агенција за просторно планирање и урбанизам Републике Србије

# ПРОСТОРНИ ПЛАН ПОДРУЧЈА ПОСЕБНЕ НАМЕНЕ КОСТОЛАЧКОГ УГЉЕНОГ БАСЕНА

НАЦРТ ПЛАНА

## ДРУГИ ДЕО: ПРАВИЛА УРЕЂЕЊА И ПРАВИЛА ГРАЂЕЊА

ДЕТАЉНА РЕФЕРАЛНА КАРТА

Планска решења за коридор планираног општинског пута

0 25 50 100 m

Лист 4 — Размера 1:2500

ИНСТИТУТ ЗА АРХИТЕКТУРУ И УРБАНИЗАМ СРБИЈЕ
INSTITUTE OF ARCHITECTURE AND URBANISTICS, PLANNING OF SERBIA

Директор Института:
др Саша Милојић, дипл.прост.планер

Одговорни планери/урбанисти:
др Немања Спасић, дипл.инж.арх.
Мирјана Пантић, дипл.инж.саобр.

Београд, јануар 2026. године


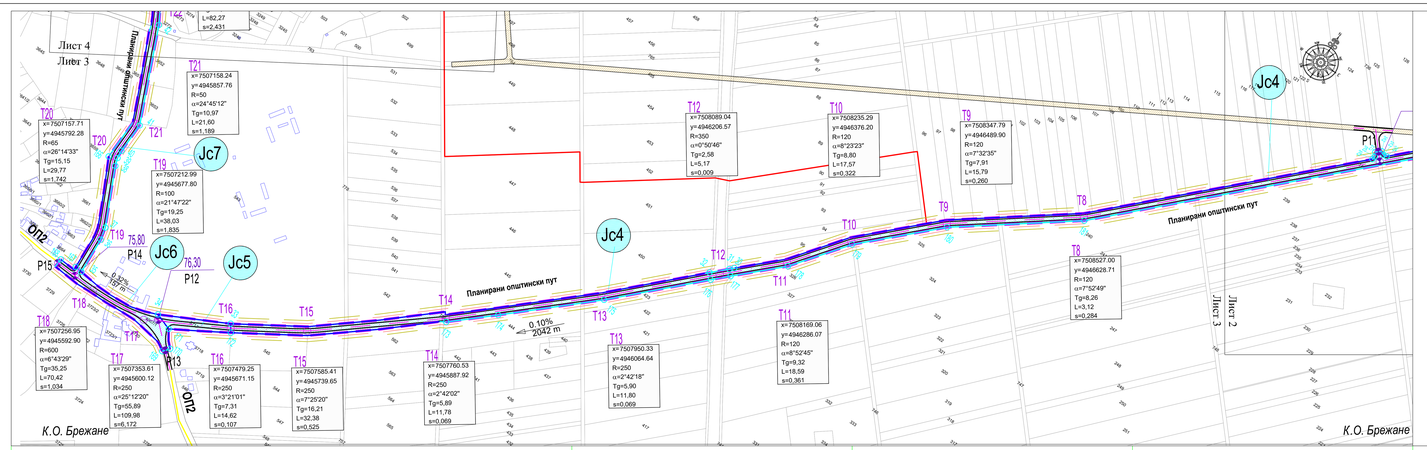



## ЛЕГЕНДА

- Граница Планског подручја - регулациона линија
- Граница катастарске општине
- Планирани јавни пут до ТС
- Планирани општински пут
- Постојећи општински пут
- Коридор планираног државног пута ПА реда
- Заштитни појас пута
- Појас контролисане изградње
- Тачка пресека осовине саобраћајнице и висинска кота (mnv)
- Темене тачке осовина саобраћајница
- Постојећа регулациона линија
- Планирана регулациона линија
- Тачке прелома планиране регулационе линије саобраћајница

ПОВРШИНЕ ЈАВНЕ НАМЕНЕ

- Саобраћајне површине
- Паркиралиште
- Паркиралиште возног земљишта

ПОВРШИНЕ ОСТАЛЕ НАМЕНЕ

- Граница целине "Западни Костолац"
- Транспортни пут

ПОПРЕЧНИ ПРОФИЛ ПЛАНИРАНОГ ОПШТИНСКОГ ПУТА И ПРИСТУПНОГ ПУТА ПЛАНИРАНОЈ ТРАФО СТАНИЦИ

пресек 1-1

РЕПУБЛИКА СРБИЈА
Агенција за просторно планирање и урбанизам Републике Србије

# ПРОСТОРНИ ПЛАН ПОДРУЧЈА ПОСЕБНЕ НАМЕНЕ КОСТОЛАЧКОГ УГЉЕНОГ БАСЕНА

НАЦРТ ПЛАНА

## ДРУГИ ДЕО: ПРАВИЛА УРЕЂЕЊА И ПРАВИЛА ГРАЂЕЊА

ДЕТАЉНА РЕФЕРАЛНА КАРТА

Планска решења за коридор планираног општинског пута

0 25 50 100 m

Лист 3 — Размера 1:2500

ИНСТИТУТ ЗА АРХИТЕКТУРУ И УРБАНИЗАМ СРБИЈЕ
INSTITUTE OF ARCHITECTURE AND URBANISTICS, PLANNING OF SERBIA

Директор Института:
др Саша Милојић, дипл.прост.планер

Одговорни планери/урбанисти:
др Немања Спасић, дипл.инж.арх.
Мирјана Пантић, дипл.инж.саобр.

Београд, јануар 2026. године