


Површина просторија - Подрум -2			
Број просторије	Назив просторије	Површина (m ²)	Обим (m)
Гаража			
01	Гаражни простор	1710,67	441,46
Комерцијални содржај			
015	Скијашница	77,23	47,30
017	Саа	129,77	47,22
018	Конгресна саа	348,88	95,12
019	Предпростор	8,39	11,60
020	WC	6,10	10,18
021	Женски WC	22,28	18,90
022	Мушки WC	20,30	18,10
		718,22	
Комунална			
04	Предпростор	7,58	12,79
05	Евакуационо степенште	15,56	16,09
06	Предпростор	6,62	12,39
07	Евакуационо степенште	10,12	13,84
08	Евакуационо степенште	11,10	14,24
09	Лифт	11,39	14,50
10	Евакуационо степенште	12,87	15,10
11	Лифт	5,46	9,40
12	Евакуационо степенште	12,87	15,10
13	Лифт	11,93	15,10
14	Евакуационо степенште	12,87	15,10
		118,36	
Техничка просторија			
02	ДЕА	58,51	43,51
03	Остава	13,60	15,56
УКУПНО:		2619,35	

Укупна БРУТО површина етаж	2.869,91 m ²
Укупна НЕТО површина етаж	2.619,35 m ²

Рекапитулација паркин места	
Етажа	Укупан број паркин места
Подрум -4	43 паркин места
Подрум -3	53 паркин места
Подрум -2	49 паркин места
Подрум -1	39 паркин места
Укупан број паркин места	184 паркин места
Број паркин места за лица са ПП	10 паркин места

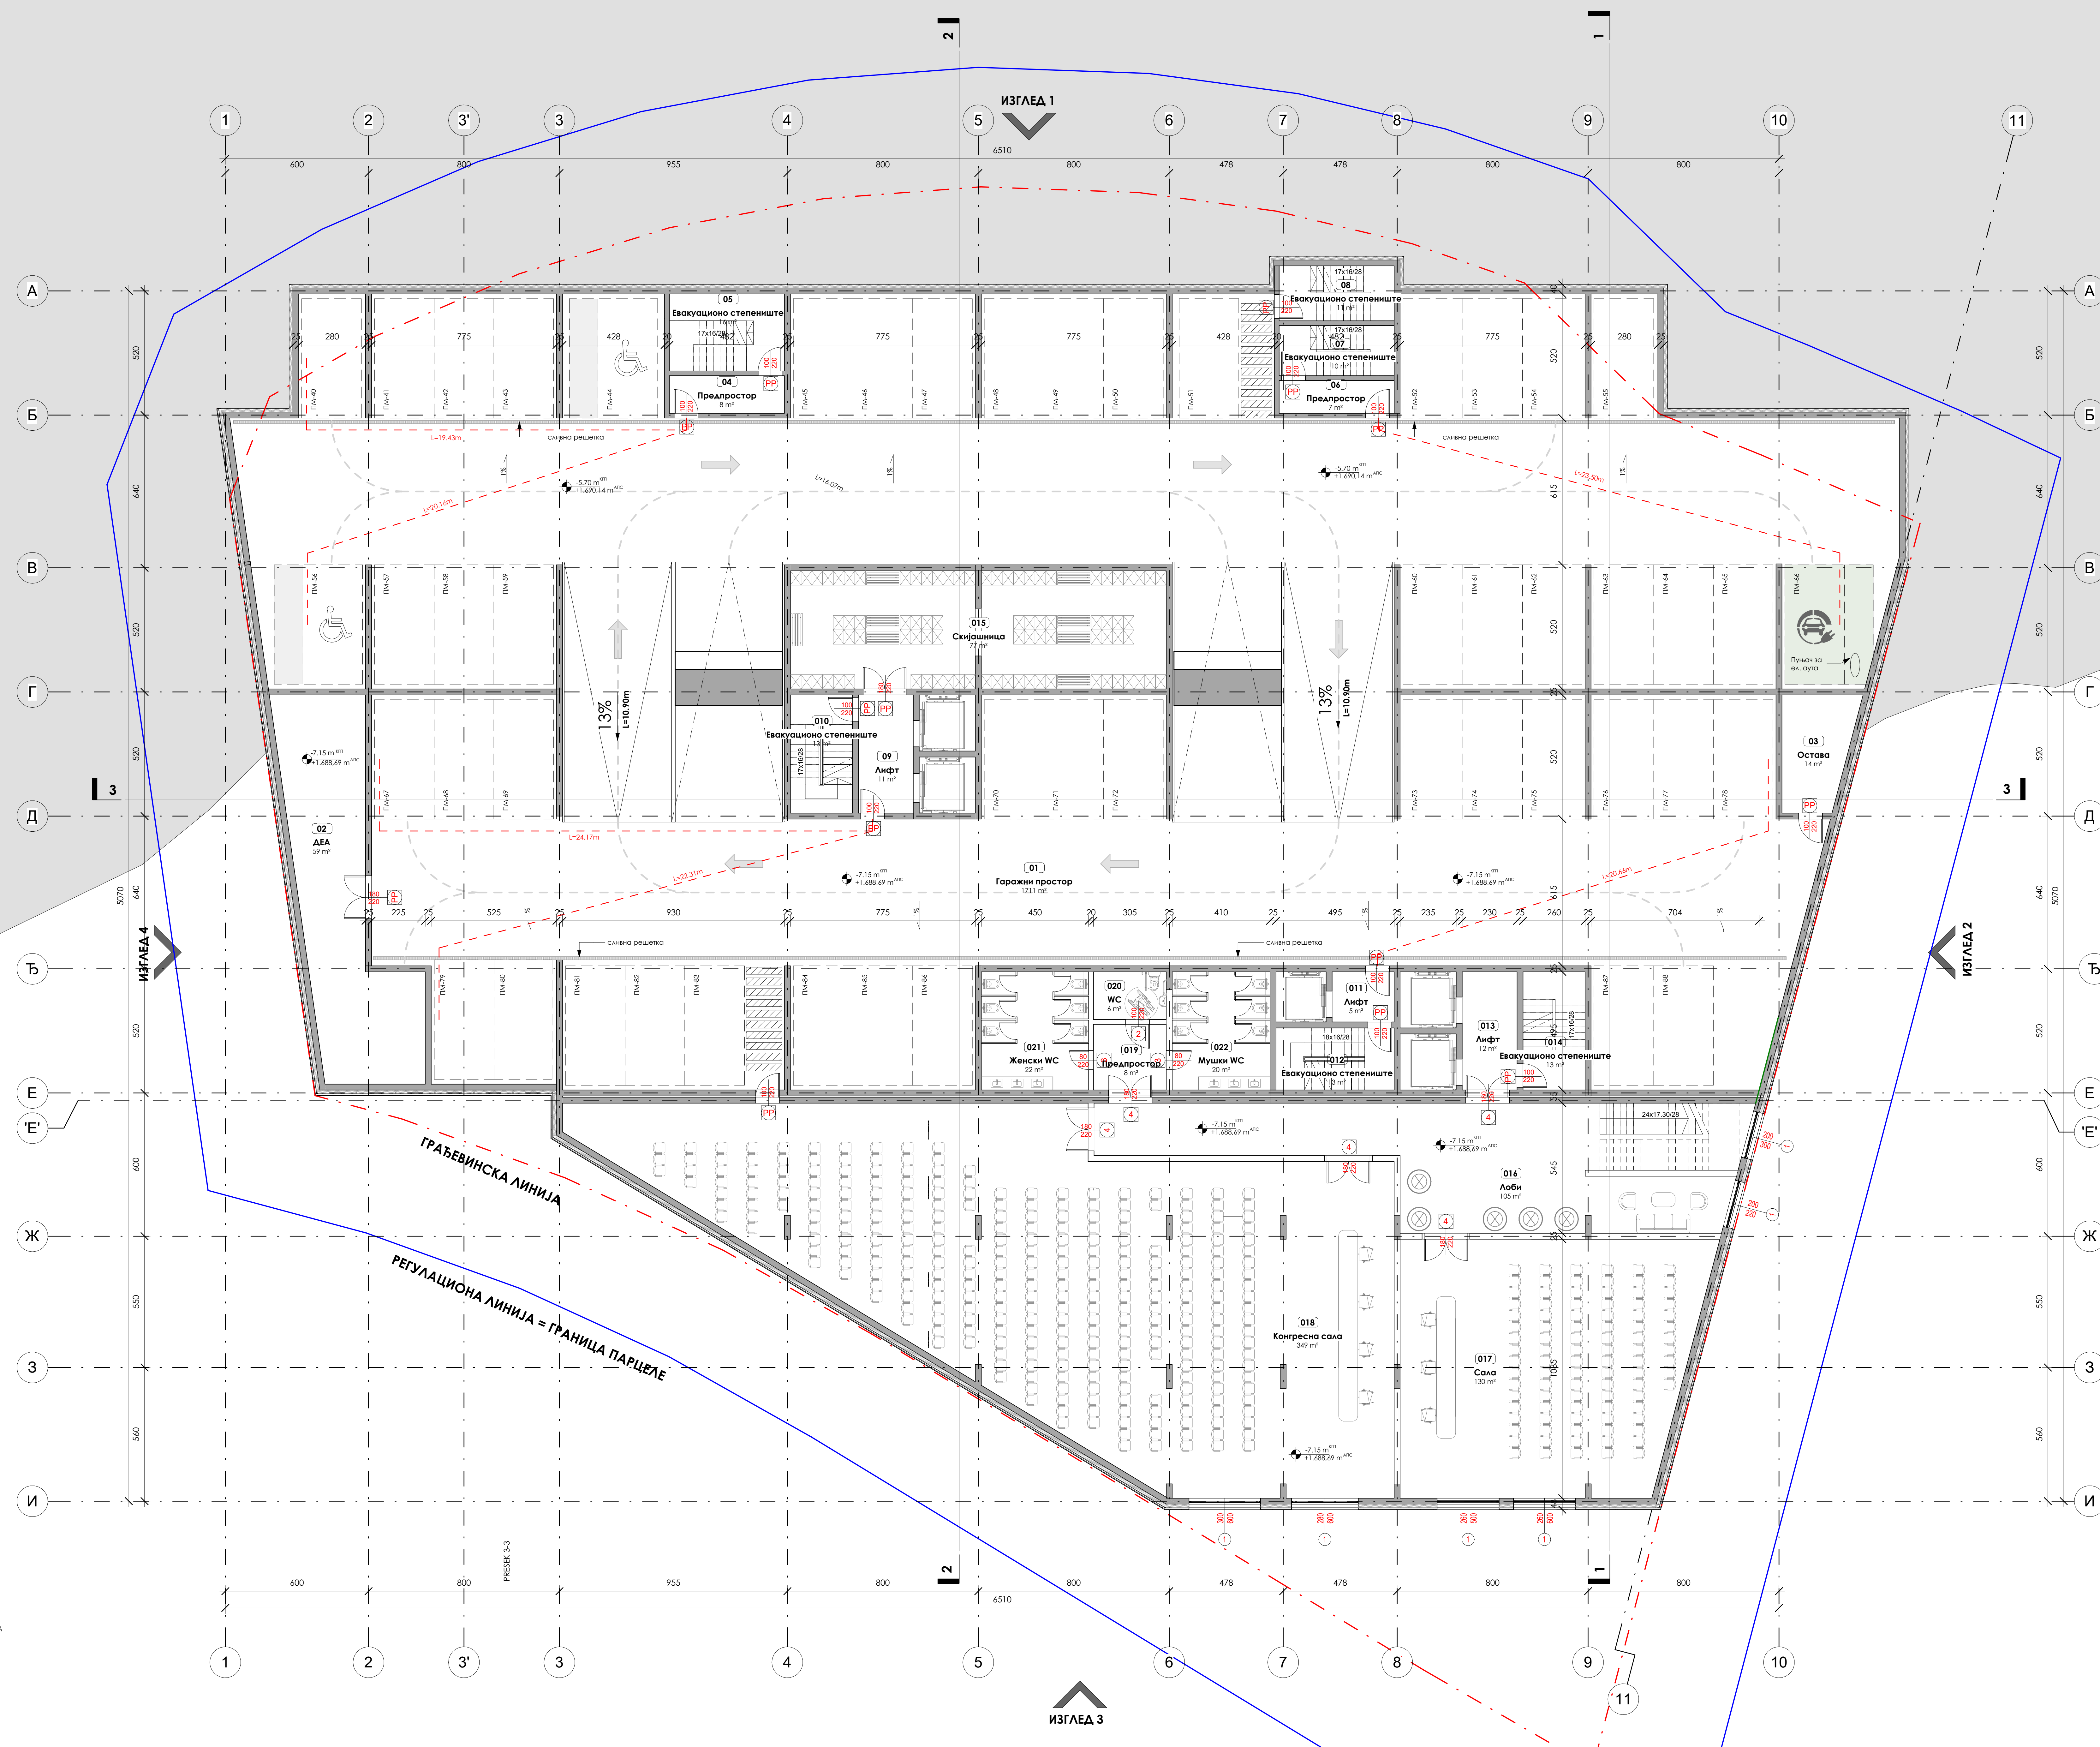

ЛЕГЕНДА ЛИНИЈА	ОЗНАКЕ СТРУКТУРА
Грешна линија	011 Лифт
Сивина решетка	012 Евакуационо степенште
С.Е.М. ЕММ доо Скопје
 Скопје, Београдска 111 000 Скопје, Тел: 021 251 111

УРБАНИСТИЧКИ ПРОЈЕКАТ ЗА ИЗГРАДУВАЊЕ
 Хотелски објект "Олга Даличар 2" 4П+П+4ЗП
 К.Л. бр. 2457/15, 2457/16, 2458/2, 2458/7, 2468/4, 2468/5, 2489, 2492/1+ 2492/5 К.О. Копаник

БР. ПРОЈ.	01/24	ВРСТА ТЕХНИЧКЕ ДОКУМЕНТАЦИЈЕ	ИДР - Идејно решение	ПЕЧАТИ ПОТПИС:
ОДГ. ПРОЈЕКТАНТ:	д-р.с. Ивана Станојевиќ, бр. книшка 30020906	САГРАДИНИЦА:	м-р.с. Јована Симиќ м-р.с. Јана Димитровиќ м-р.с. Татјана Колевиќ	
ИНВЕСТИТОР:	ИММ-ИНВЕСТИМЕНТС ДОО Скопје	ВРСТА ОБЈЕКТА:	Хотелски објект "Олга Даличар 2" 4П+П+4ЗП	
МЕСТО ГРАДУВАЊЕ:	К.Л. бр. 2457/15, 2457/16, 2458/2, 2458/7, 2468/4, 2468/5, 2489, 2492/1 и 2492/5 К.О. Копаник	РАЗМЕР:	1:100	БР. ЛИСТА:
СААРЖАЈ ЛИСТА:	Основа подрума -2			008

ДАТУМ: јун 2024.