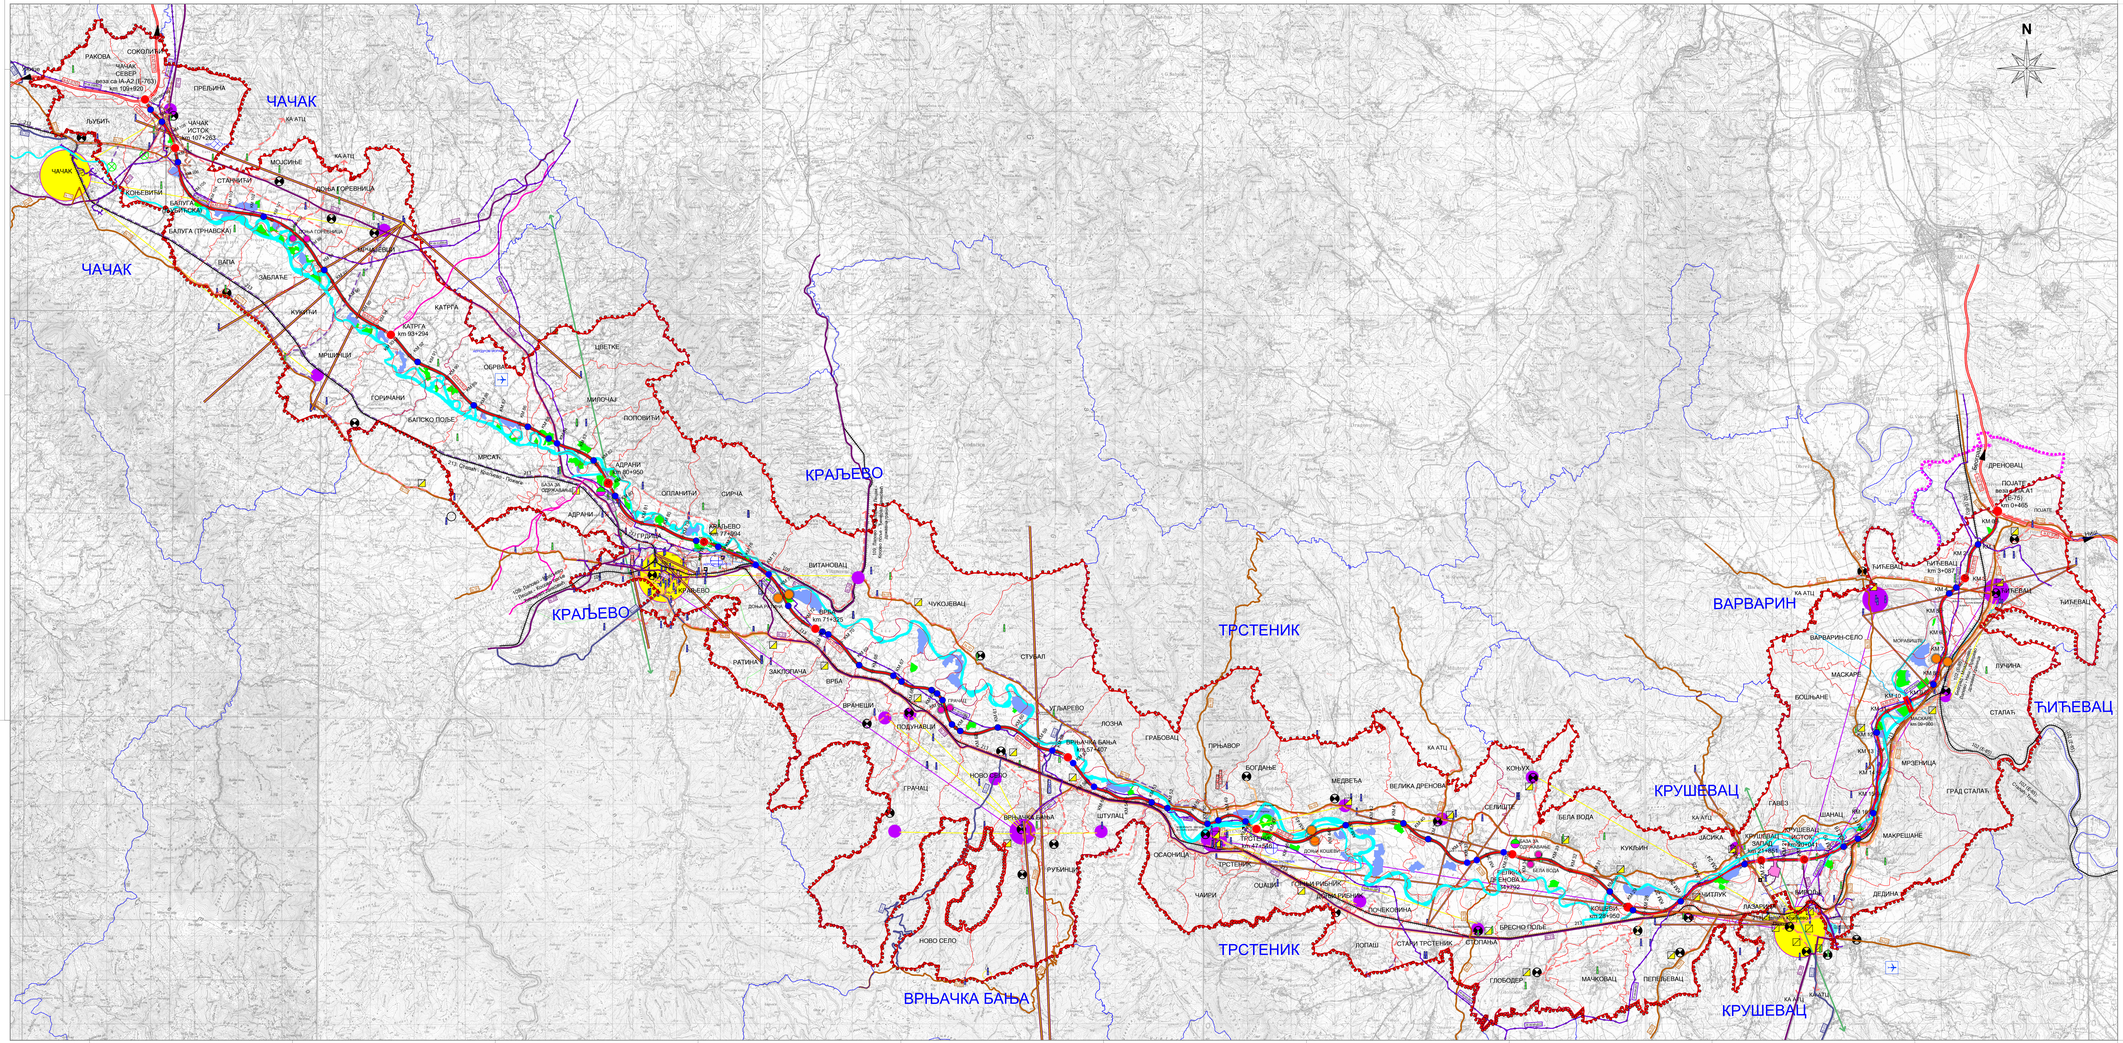


ЛЕГЕНДА

ГРАНИЦЕ
- ГРАНИЦА ПЛАНА
- ПРОШИРЕНЕ ГРАНИЦЕ ПЛАНА (I фаза Измена и допуна плана)
- ГРАНИЦА ОПШТИНЕ
- ГРАНИЦА КАТАСТАРСКЕ ОПШТИНЕ

МРЕЖА НАСЕЉА
- ЦЕНТАР НАЦИОНАЛНОГ ЗНАЧАЈА (ЦЕНТАР ФУТА)
- ОПШТИНСКИ ЦЕНТАР (УНУТАР ФУТА)
- ЛОКАЛНИ ЦЕНТАР (ЦЕНТАР ЗАЈЕДНИЦЕ НАСЕЉА)
- ПРАВЦИ ГРАВИТАЦИЈЕ ОПШТИНСКИХ КА ЦЕНТРИМА НАЦИОНАЛНОГ ЗНАЧАЈА
- ПРАВЦИ ГРАВИТАЦИЈЕ ЛОКАЛНИХ КА ОПШТИНСКИМ ЦЕНТРИМА

ЕЛЕМЕНТИ ТРАНСПОРТНОГ СИСТЕМА

ДРУМСКИ САОБРАЋАЈ
- ДРЖАВНИ ПУТ IA-AS (Е-761) - планиран
- ДРЖАВНИ ПУТЕВИ IA РЕДА
- ДРЖАВНИ ПУТЕВИ I М РЕДА
- ДРЖАВНИ ПУТЕВИ II Б РЕДА
- ДРЖАВНИ ПУТЕВИ IIA РЕДА
- ДРЖАВНИ ПУТЕВИ IIБ РЕДА
- ДЕНИВЕЛИСАНЕ РАСКРСНИЦЕ
- ПАРКИРАЛИШТА
- ОДМОРИШТА
- БАЗЕ ЗА ОДРЖАВАЊЕ
- МОСТОВИ
- ПЕШАЧКО-БИЦИКЛИСТИЧКИ МОСТ
- ГРАДИЛИШНИ КАМП ЗА ИЗВОЂАЧЕ РАДОВА НА АУТОПУТУ
- ОДЛАГАЛИШТА МАТЕРИЈАЛА

ЖЕЛЕЗНИЧКИ САОБРАЋАЈ
- ПОСТОЈЕЋЕ ПРУГЕ
- ПЛАНИРАНЕ ПРУГЕ

ВАЗДУШНИ САОБРАЋАЈ
- МЕЂУНАРОДНИ АЕРОДРОМИ
- АЕРОДРОМИ СА ДОЗВОЛОМ
- АЕРОДРОМ СА САГЛАСНОШЋУ

ВОДНА ИНФРАСТРУКТУРА
- ВОДЕ И ВОДНО ЗЕМЉИШТЕ (ВОДНИ ОБЈЕКТИ)
- ВОДНО ЗЕМЉИШТЕ - ПОЗАЈМИШТА МАТЕРИЈАЛА
- ТРАСА ПЛАНИРАНЕ КАНАЛИЗАЦИЈЕ
- РЕГИОНАЛНИ ВОДОВОД
- ДИСТРИБУТИВНА МРЕЖА
- КАНАЛИЗАЦИОНА МРЕЖА
- ЦЕВОВОД ТЕХНИЧКЕ ВОДЕ
- БУНАРИ
- ГПОВ

ЕЛЕКТРОЕНЕРГЕТСКА ИНФРАСТРУКТУРА
- ПОСТОЈЕЋА ТРАНСФОРМАТОРСКА СТАНИЦА 220/110 kV
- ПОСТОЈЕЋА ТРАНСФОРМАТОРСКА СТАНИЦА 110/x kV
- ПЛАНИРАНА ТРАНСФОРМАТОРСКА СТАНИЦА 110/x kV
- ПОСТОЈЕЋА ТРАНСФОРМАТОРСКА СТАНИЦА 35/10 kV
- ПОСТОЈЕЋИ ДАЛЕКОВОД 220 kV
- ПОСТОЈЕЋИ ДАЛЕКОВОД 110 kV
- ПОСТОЈЕЋИ ДАЛЕКОВОД 35 kV
- ПОСТОЈЕЋИ КАБЛ 35 kV
- ПЛАНИРАНИ ДАЛЕКОВОД 400 kV
- ПЛАНИРАНИ ДАЛЕКОВОД 110 kV

ЕЛЕКТРОНСКЕ КОМУНИКАЦИЈЕ
- ПОСТОЈЕЋА АТЦ
- ПЛАНИРАНА АТЦ
- ПОСТОЈЕЋА ПОШТА
- ТЕЛЕКОМ ПЛАНИРАНИ КОРИДОР
- ПОСТОЈЕЋИ БАКАРНИ КАБЛ
- ПОСТОЈЕЋИ ОПТИЧКИ КАБЛ
- ПЛАНИРАНИ ОПТИЧКИ КАБЛ
- ПОСТОЈЕЋИ РР КОРИДОР ЕТВ
- ПОСТОЈЕЋИ РР КОРИДОР "ТЕЛЕКОМ СРБИЈА"
- ПОСТОЈЕЋИ РАДИОРЕЛЕЈНИ ПРЕДАЈНИК
- ПОСТОЈЕЋА БАЗНА СТАНИЦА
- ПЛАНИРАНА БАЗНА СТАНИЦА

ГАСОВОДНА ИНФРАСТРУКТУРА
- ГЛАВНА МЕРНО РЕГУЛАЦИОНА СТАНИЦА (ГМРС) - ПОСТОЈЕЋА
- ГАСНИ РАДИЈАЛНИ ЧВОР (ГРЧ) - ПОСТОЈЕЋИ
- ГАСОВОД ПРИТИСКА 50 bar - ПОСТОЈЕЋИ
- ГАСОВОД ПРИТИСКА 6–16 bar - ПОСТОЈЕЋИ

РЕПУБЛИКА СРБИЈА
АГЕНЦИЈА ЗА ПРОСТОРНО ПЛАНИРАЊЕ И УРБАНИЗАМ РЕПУБЛИКЕ СРБИЈЕ

ИЗМЕНЕ И ДОПУНЕ ПРОСТОРНОГ ПЛАНА ПОДРУЧЈА ПОСЕБНЕ НАМЕНЕ ИНФРАСТРУКТУРНОГ КОРИДОРА АУТОПУТА Е-761, ДЕОНИЦА ПОЈАТЕ - ПРЕЉИНА - ДРУГА ФАЗА -

Референтна карта 2

МРЕЖА НАСЕЉА И ИНФРАСТРУКТУРНИ СИСТЕМИ

фебруар 2025.године

НАЦРТ ПЛАНА

назив пројекта: **МРЕЖА НАСЕЉА И ИНФРАСТРУКТУРНИ СИСТЕМИ**	одговорни планер: Снежа Крстојевић, дипл.пр.планер
размера: **1:50 000**	број пројекта: **ЛИСТ 02**
носилац израде плана: АГЕНЦИЈА ЗА ПРОСТОРНО ПЛАНИРАЊЕ И УРБАНИЗАМ РЕПУБЛИКЕ СРБИЈЕ	одговорни руководилац: Снежа Врачић, дипл.инж.арх.
сарадници: Центар за планирање рубних региона - ЦЕП	директорка ЦЕП-а: Љубица Стефановић Пилиповић, дипл.
Институт за водопривреду "ЈАРОСЛАВ ЧЕРНИ"	
ЦЕП Слободарски институт ЦЕП	