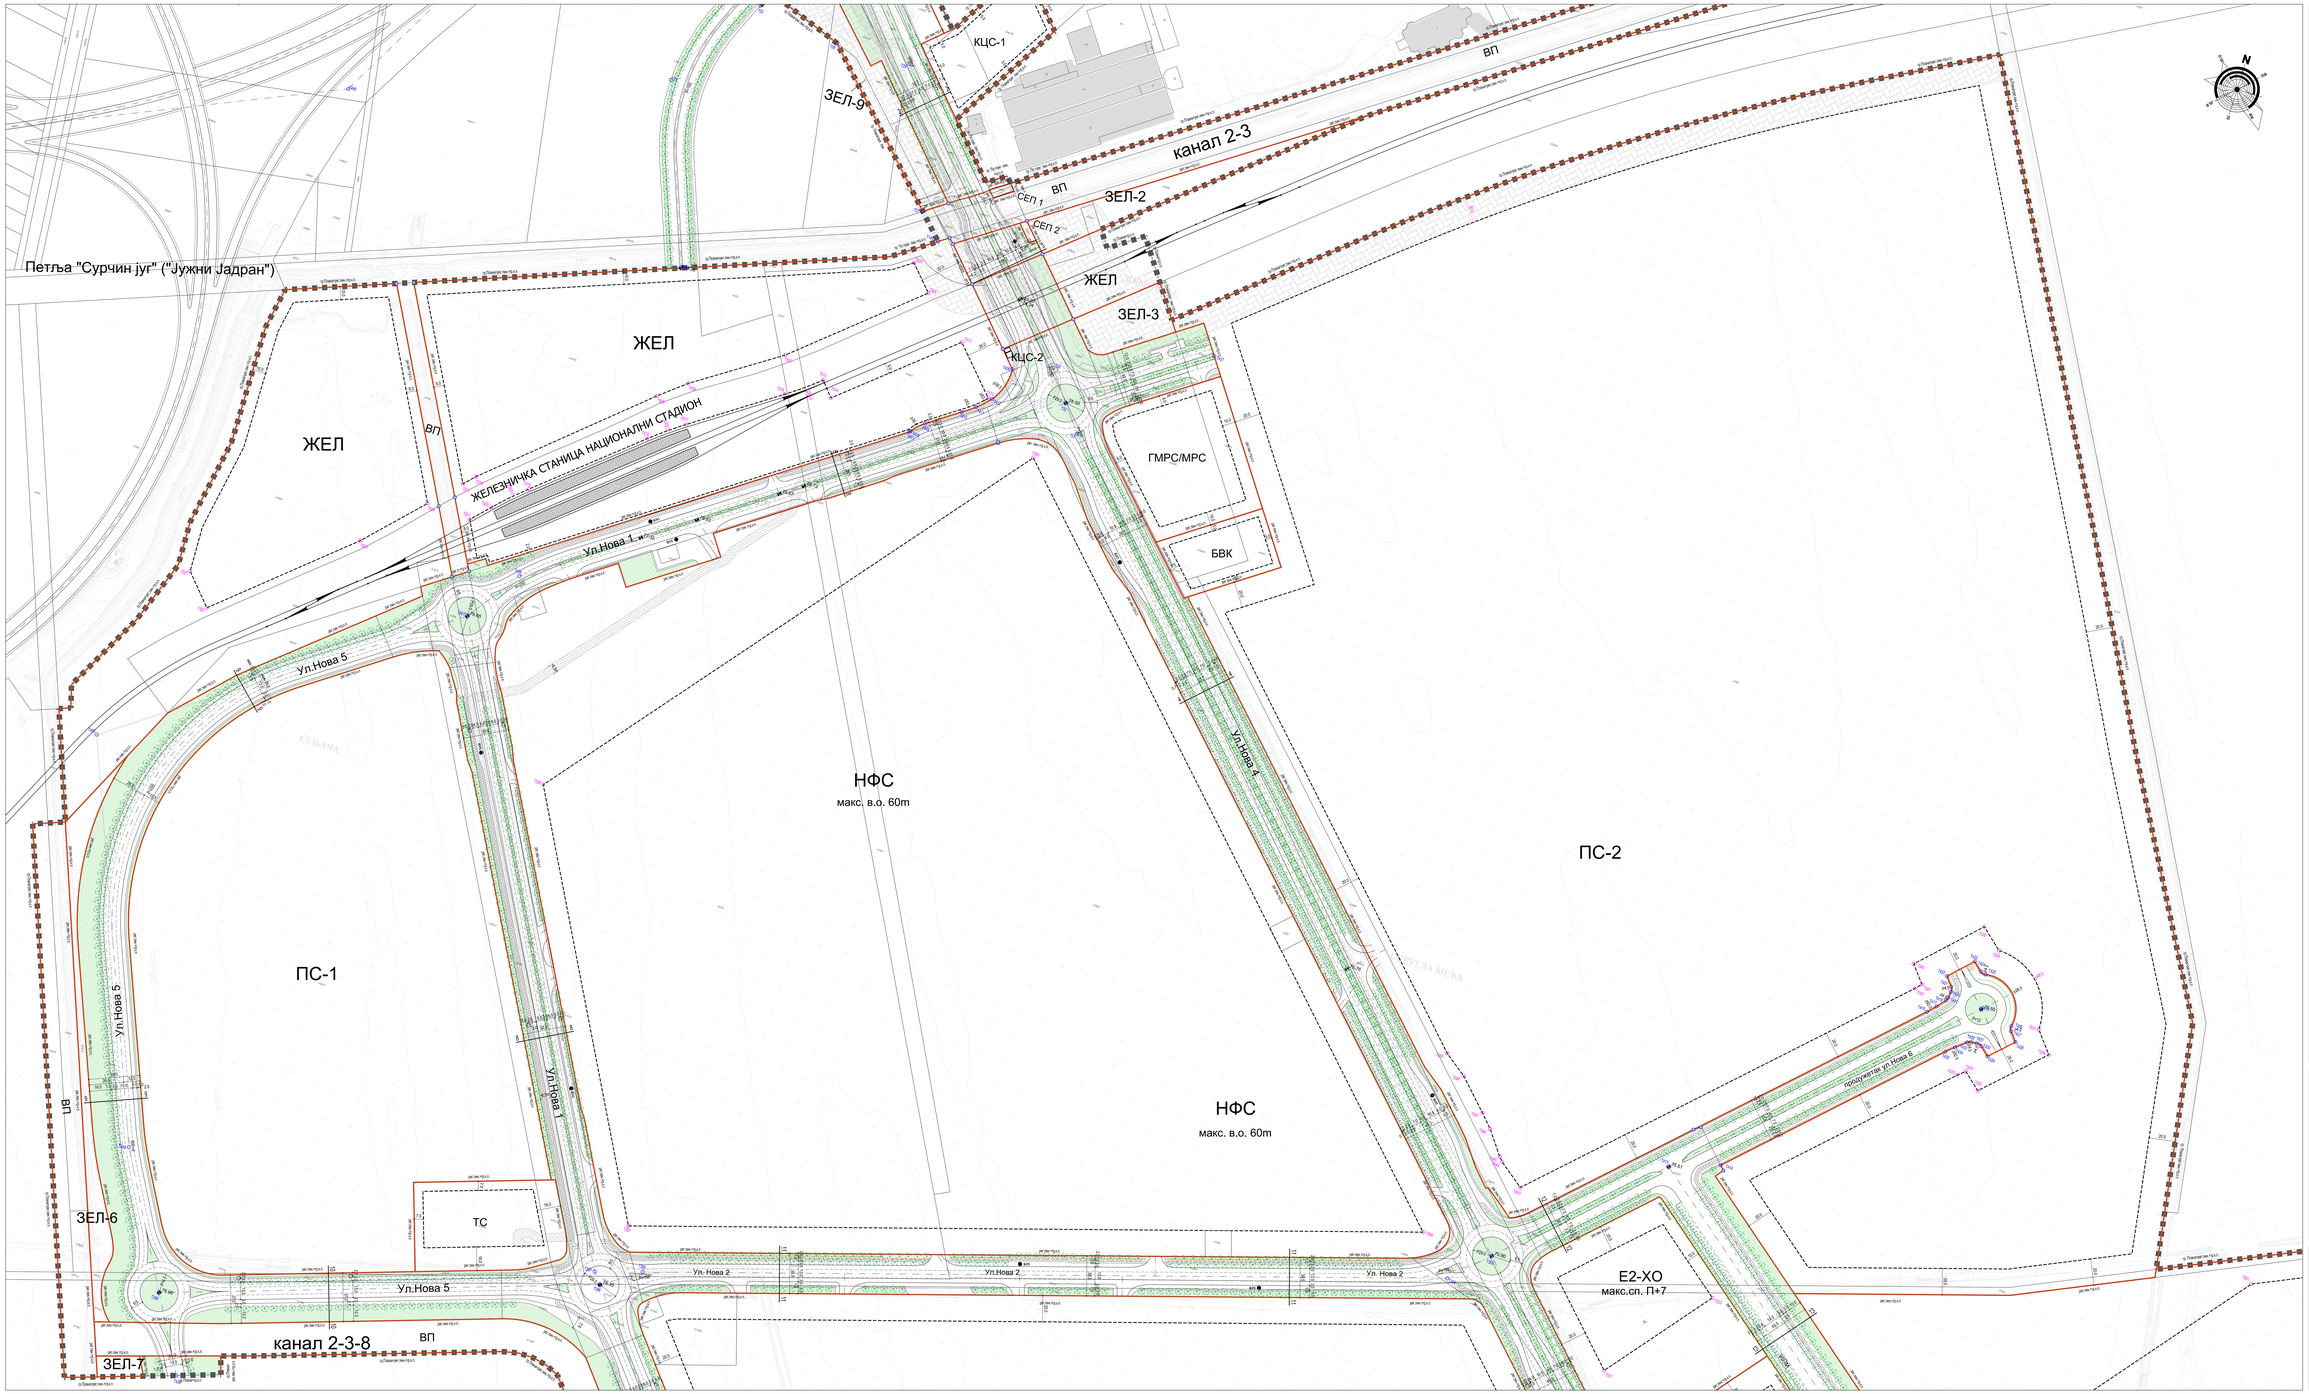

легенда

- граница плана
- регулационна линија
- грађевинска линија
- мрежа саобраћајница
- бициклистичка стаза
- препрека преко канала
- планирани дрворед
- зелене површине у регулацији улице
- тачка прелома границе катастарске парцеле
- макс.сп. максимална спратност објекта
- макс.в.о. максимална висина објекта

ОЗНАКЕ ПОВРШИНА ЈАВНЕ НАМЕНЕ

- Е2-ХО хотел
- НФС национални фудбалски стадион
- ПС-1 пратећи спортски садржаји
- ГМРС/МРС главна мерно - регулациона станица
- ТС трансформаторска станица
- ЗЕЛ заштитно зеленило
- ВП водна површина
- КЦС канализациона црпна станица
- СЕП сепаратори
- БВК комплекс београдског водовода и канализације
- ЖЕЛ железница

ЗОНЕ ЗАШТИТЕ

- заштитна зона гасовода
- заштитни појас планираних водова

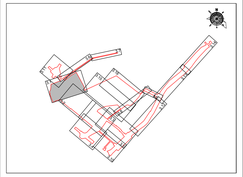

УРБАНИСТИЧКИ ЗАВОД БЕОГРАДА			НАРУЧИЛАЦ: Агенција за просторно планирање и урбанизам Републике Србије		
ОДГОВОРНИ ПЛАНЕР: Валентина Јанковић, дипл.инж.арх.			НАЗИВ ПЛАНА: ПРОСТОРНИ ПЛАН ПОДРУЧЈА ПОСЕБНЕ НАМЕНЕ НАЦИОНАЛНОГ ФУДБАЛСКОГ СТАДИОНА - IV ФАЗА		
ОДГОВОРНИ УРБАНИСТА: Маја Јовић Петровић, дипл.инж.арх					
Д.Д. ДИРЕКТОР: Драгана Бибер, дипл.инж.арх.			НАЗИВ ЦРТЕЖА: ПЛАН РЕГУЛАЦИЈЕ		
ШИФРА ПЛАНА: 300-1393/2024	БЕОГРАД, 2025.	размера	1 : 1000	бр. цртежа	3. 1